


FLUIDOS GIJÓN RED DE AGUA TRATADA

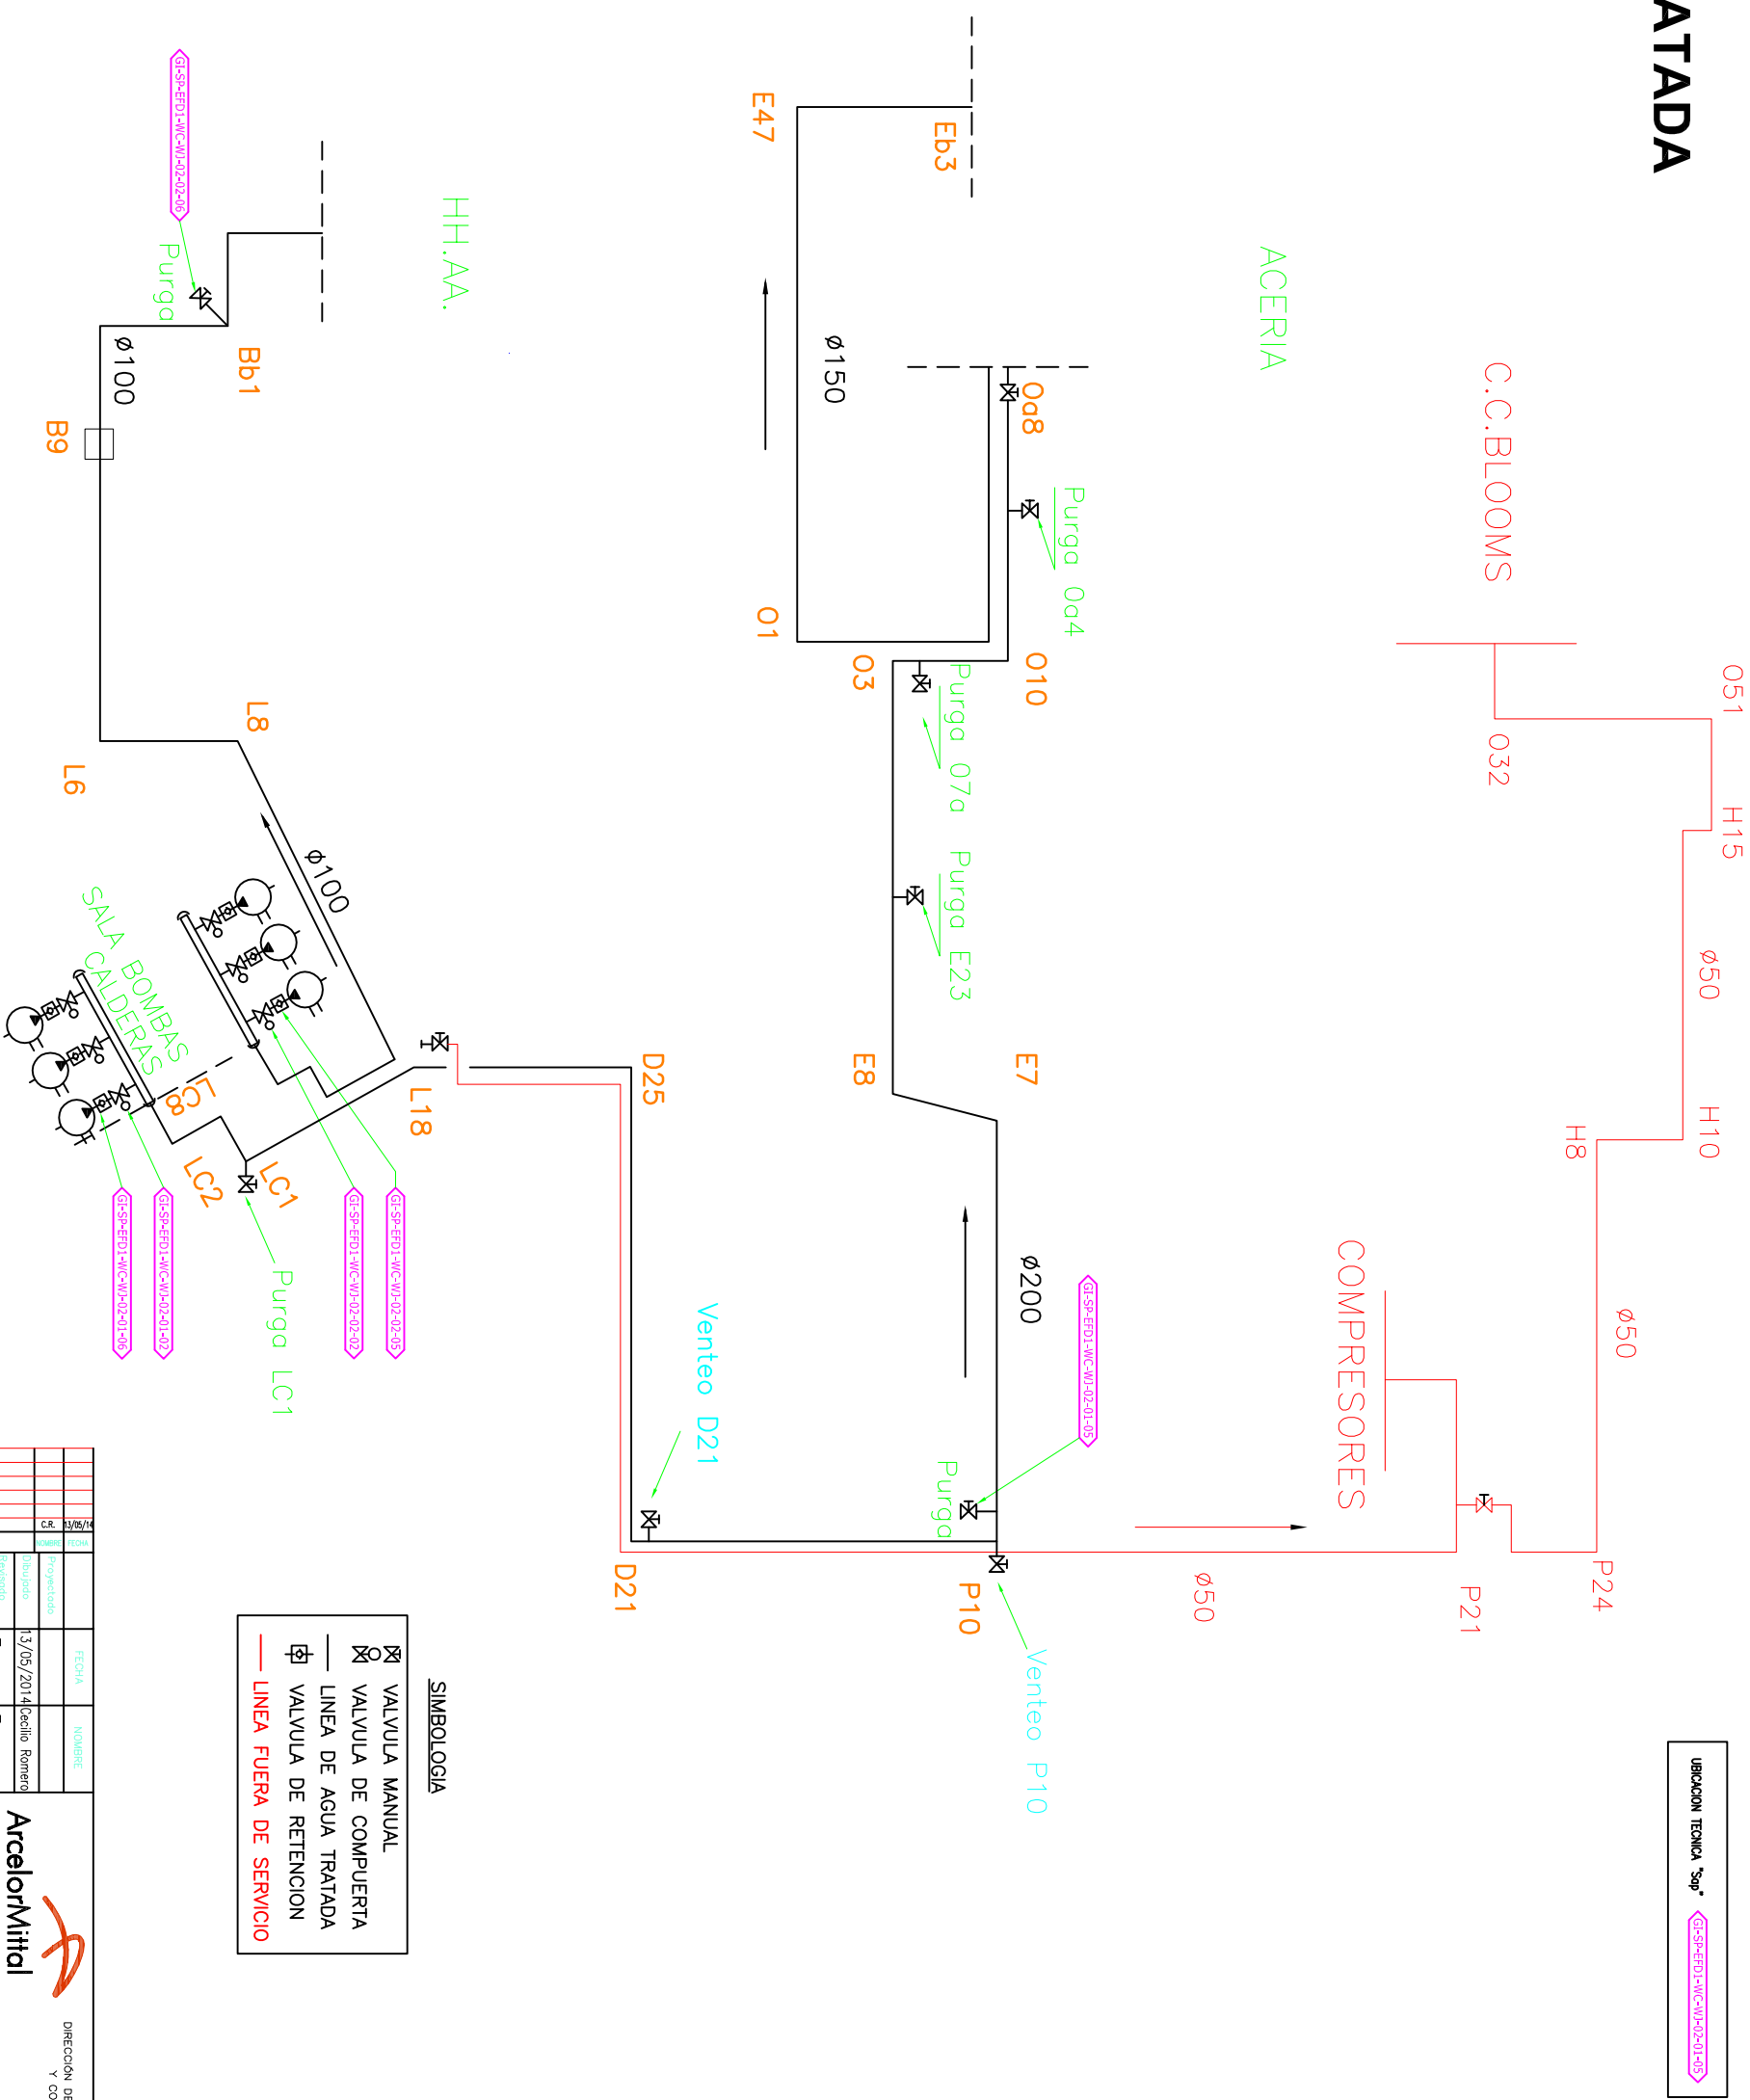

UBICACION TECNICA "Sup" GI-SR-EFD1-W/C/W1-02-01-05

SIMBOLOGIA

- VALVULA MANUAL
- VALVULA DE COMPUERTA
- LINEA DE AGUA TRATADA
- VALVULA DE RETENCION
- LINEA FUERA DE SERVICIO

FECHA	REALIZADO	REVISADO	CR.	ESCALA	TECNICA	NOMBRE
13/05/2014	Proyectado			1/20		Cecilio Romera
	Dibujado					
	Comprobado					
	Ver. 1ª					

Primeras emisiones

1	2	3	4	5	6	7	8	9	10	11	12	13	14	15	16
---	---	---	---	---	---	---	---	---	----	----	----	----	----	----	----

ArceIorMittal

DIRECCION DE INGENIERIA Y CONSTRUCCION PLANS ASTURIAS

Factoría de Gijón
Red de Agua Tratada

Red:
Sustituido por:
INDICAR Nº:
1