


FLUIDOS GIJÓN RED DE OXÍGENO

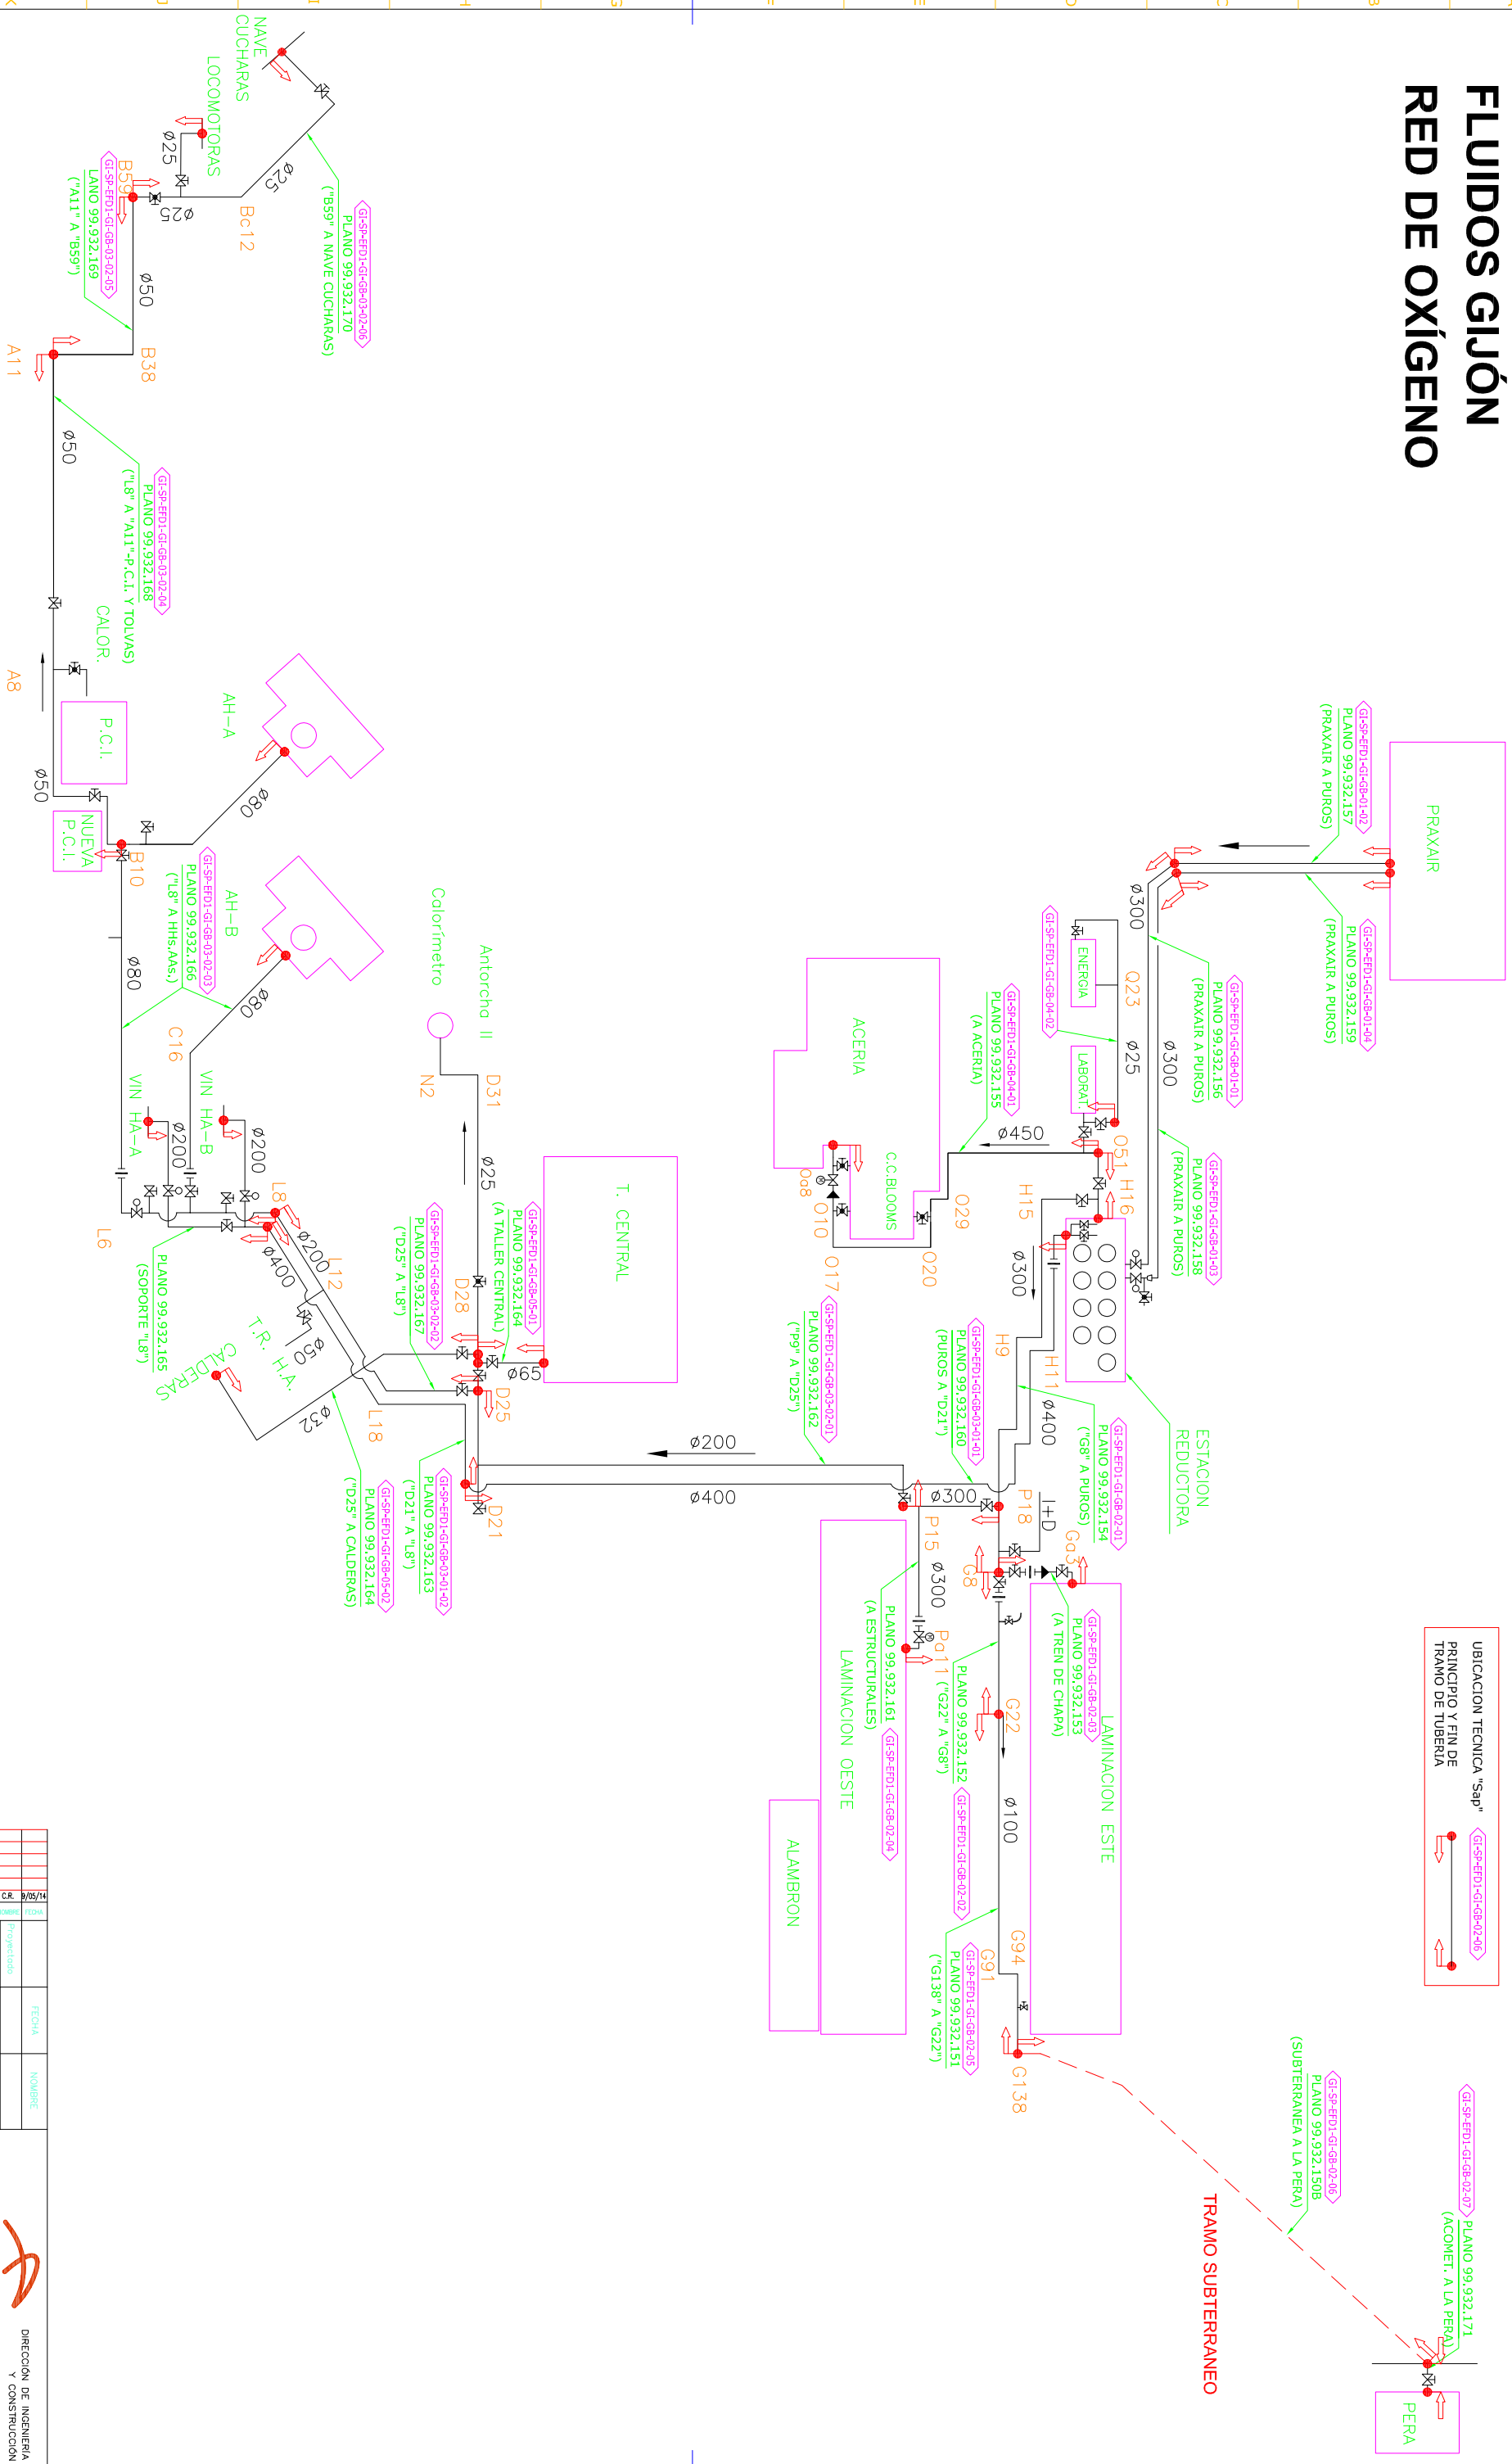

UBICACION TECNICA "Sap"
PRINCIPIO Y FIN DE
TRAMO DE TUBERIA



REV	FECHA	NOMBRE	FECHA	NOMBRE
1	9/05/14	Proyectado	9/05/2014	Cecilio Romero
2		Revisado		
3		Comprobado		
4		VA Bx		
5		ESCALA		

PRIMERA EMISION	C.R.	9/05/14
MODIFICACIONES		

Factoría de Gijón Red de Oxígeno Conjunto General		DIRECCION DE INGENIERIA Y CONSTRUCCION PLANOS ASTURIAS
---	--	---