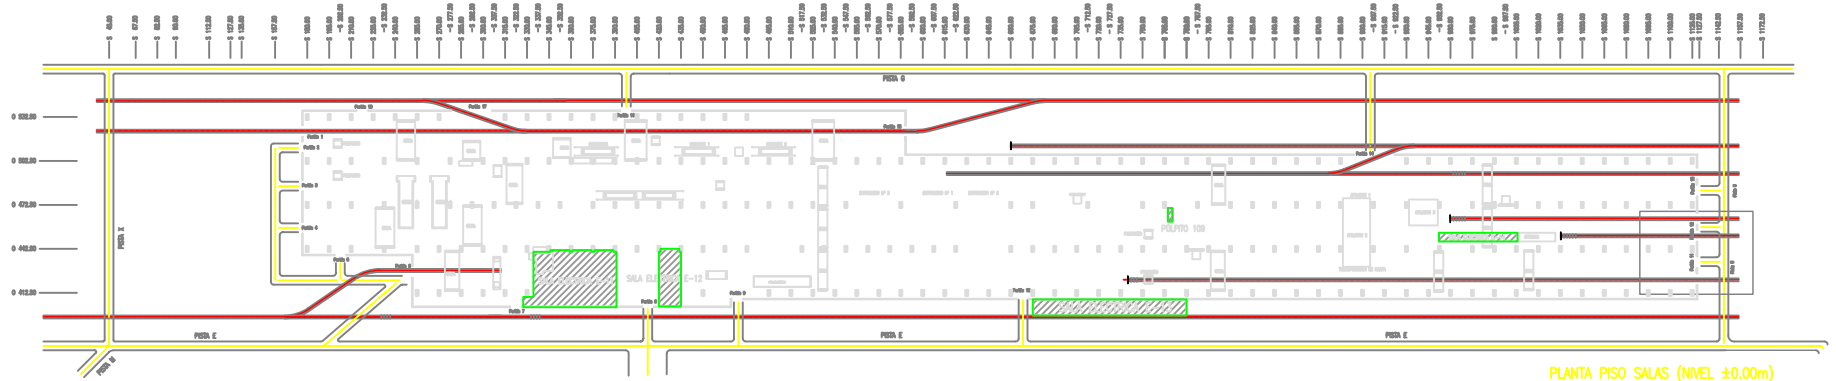

PLANTA PISO SALAS (NIVEL ±0.00m)

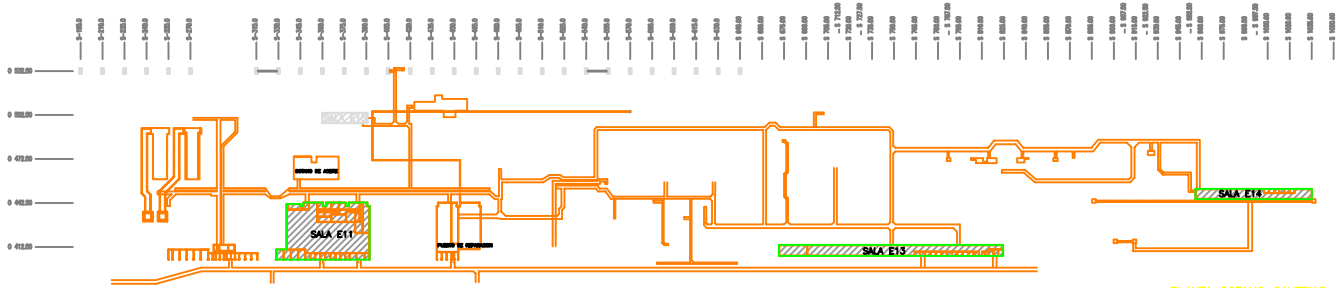

PLANTA SOTANO GALERIAS

Lista de materiales

Referencia de Instalación	
–	

ArcelorMittal

Responsable de revisión	Codificación	147-234-00	Revisión
-	Nº de plano	PG-AA.3381 H01	
FECHA	Instalación	TREN DE CHAPA GRUESA DE GIJÓN	
–	Equipo	Alarma de incendios	
Nº PEDIDO	Conjunto	Alarma de incendios	
–	Subconjunto	–	
	Pieza o descripción	PLANO DE SITUACION SALAS ELÉCTRICAS	

SIEMENS

Fire Safety – SBT

Delegación "Principado de Asturias"

	DIBUJADO	REVISADO
FECHA	10/03/09	21/04/09
NOMBRE	NSF	JOG
FIRMA		

Nº PLANO PROVEEDOR: P302884407-GEN-01-1.0

SUSTITUYE A:

SUSTITUIDO POR:

ARCHIVO CAD: PG-AA.3381 H01

INSTALACIÓN: TREN CHAPA GRUESA (VERIÑA)

PLANO DE SITUACION SALAS ELÉCTRICAS

ESCALA: 1/250

FORMATO: A2

REVISIÓN	DESCRIPCION	NOMBRE	FECHA