
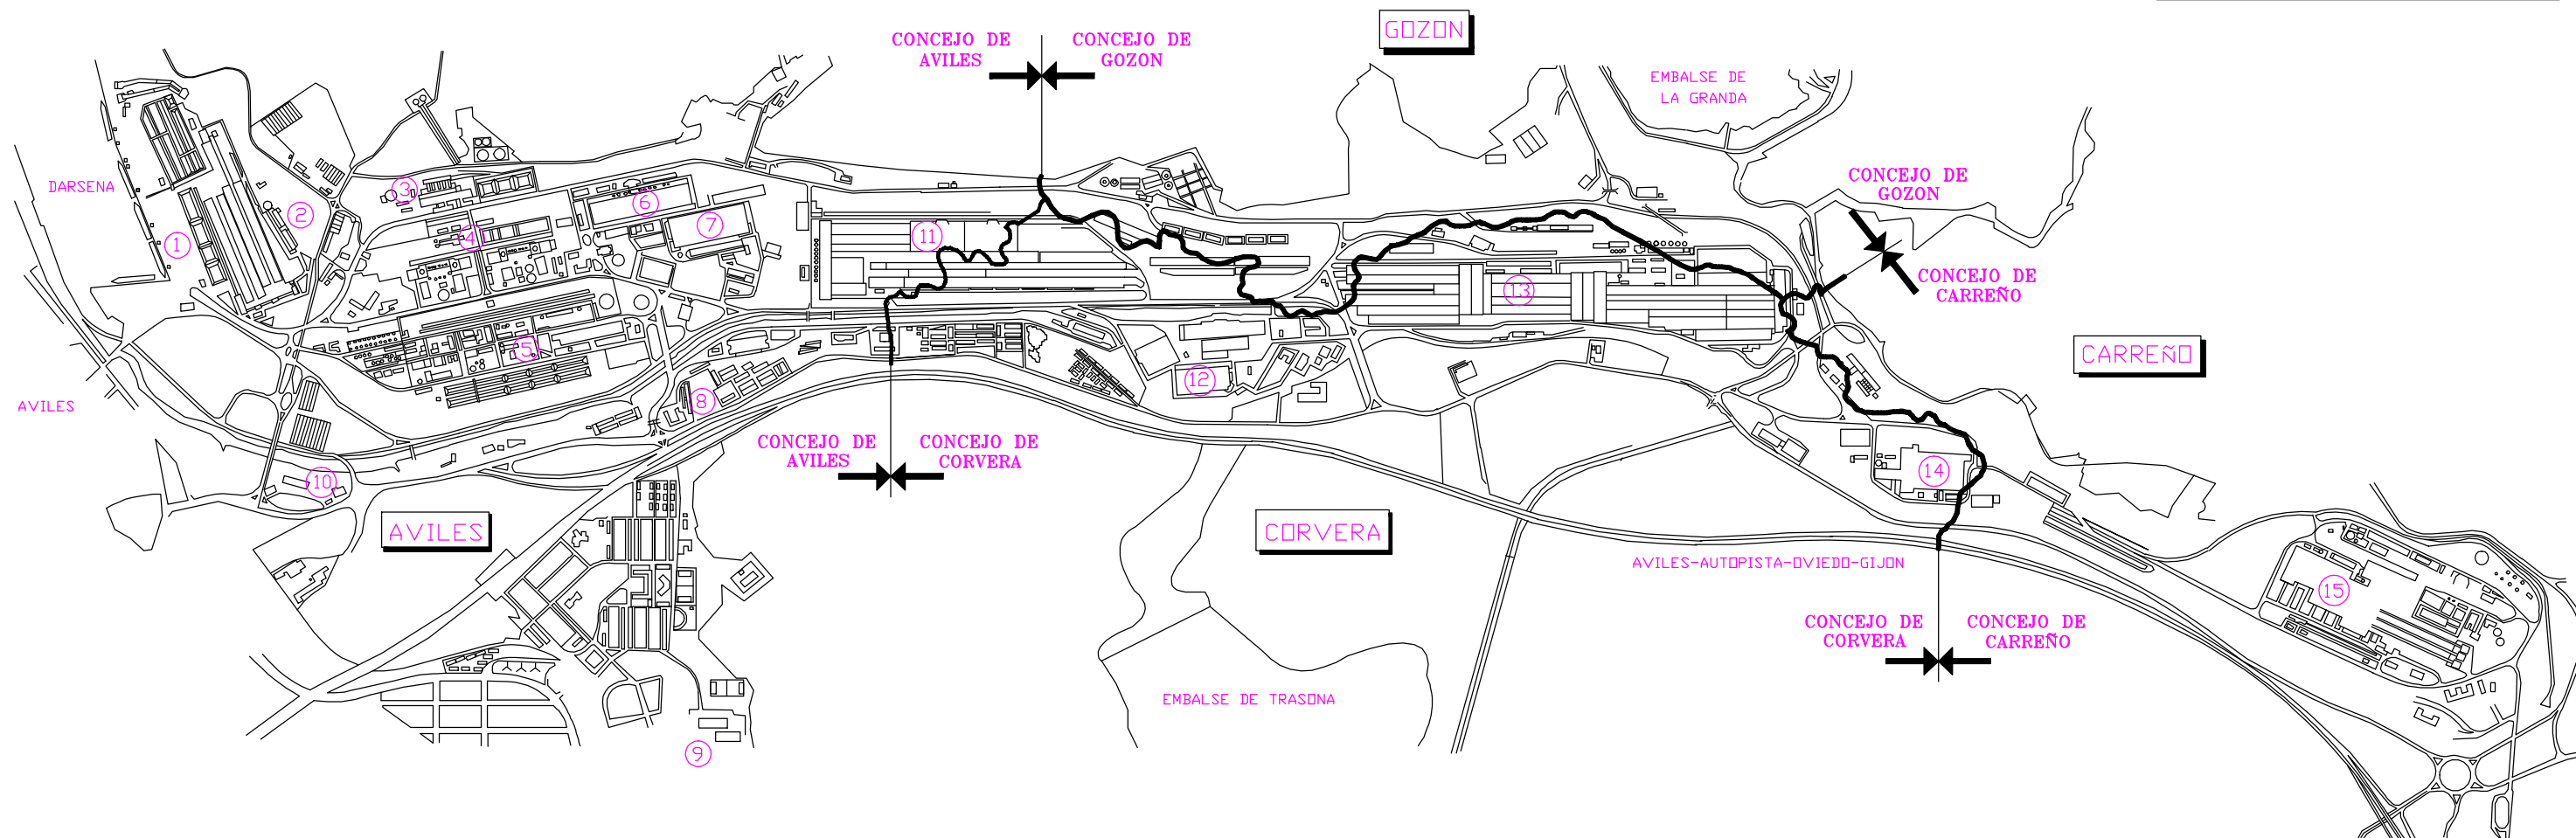


LEYENDA

- 1 PARQUE DE MINERALES
- 2 SINTERIZACION
- 3 CENTRAL TERMICA
- 4 HORNDOS ALTOS
- 5 BATERIAS DE COK
- 6 ANTIGUO EDIFICIO ACERIA SIEMENS
- 7 ANTIGUO EDIFICIO ACERIA LD-I
- 8 HOSPITAL
- 9 LA TOBA
- 10 LABORATORIO CENTRAL Y RECEPCION
- 11 LAMINACION DESTRE
- 12 TALLERES CENTRALES
- 13 LAMINACION ESTE
- 14 ANTIGUO EDIFICIO DE LD-II
- 15 ACERIA LD-III

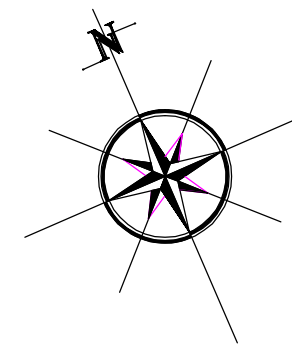

| | | | |
|------------|--|----------|---|
| Proyectado | Fecha | Nombre |  Corporación Siderúrgica, s.a. INGENIERIA Y CONSTRUCCION |
| Dibujado | AGO-99 | MARIO F. | |
| Revisado | | | |
| Comprobado | AGO-99 | F.BLANCO | |
| Escalas | FACTORIA DE AVILES PLANTA GENERAL CONCEJOS | | N .- A-0001/531 Sustituye a: Nombre Fichero: |