


# FLUIDOS GIJÓN RED DE AGUA POTABLE

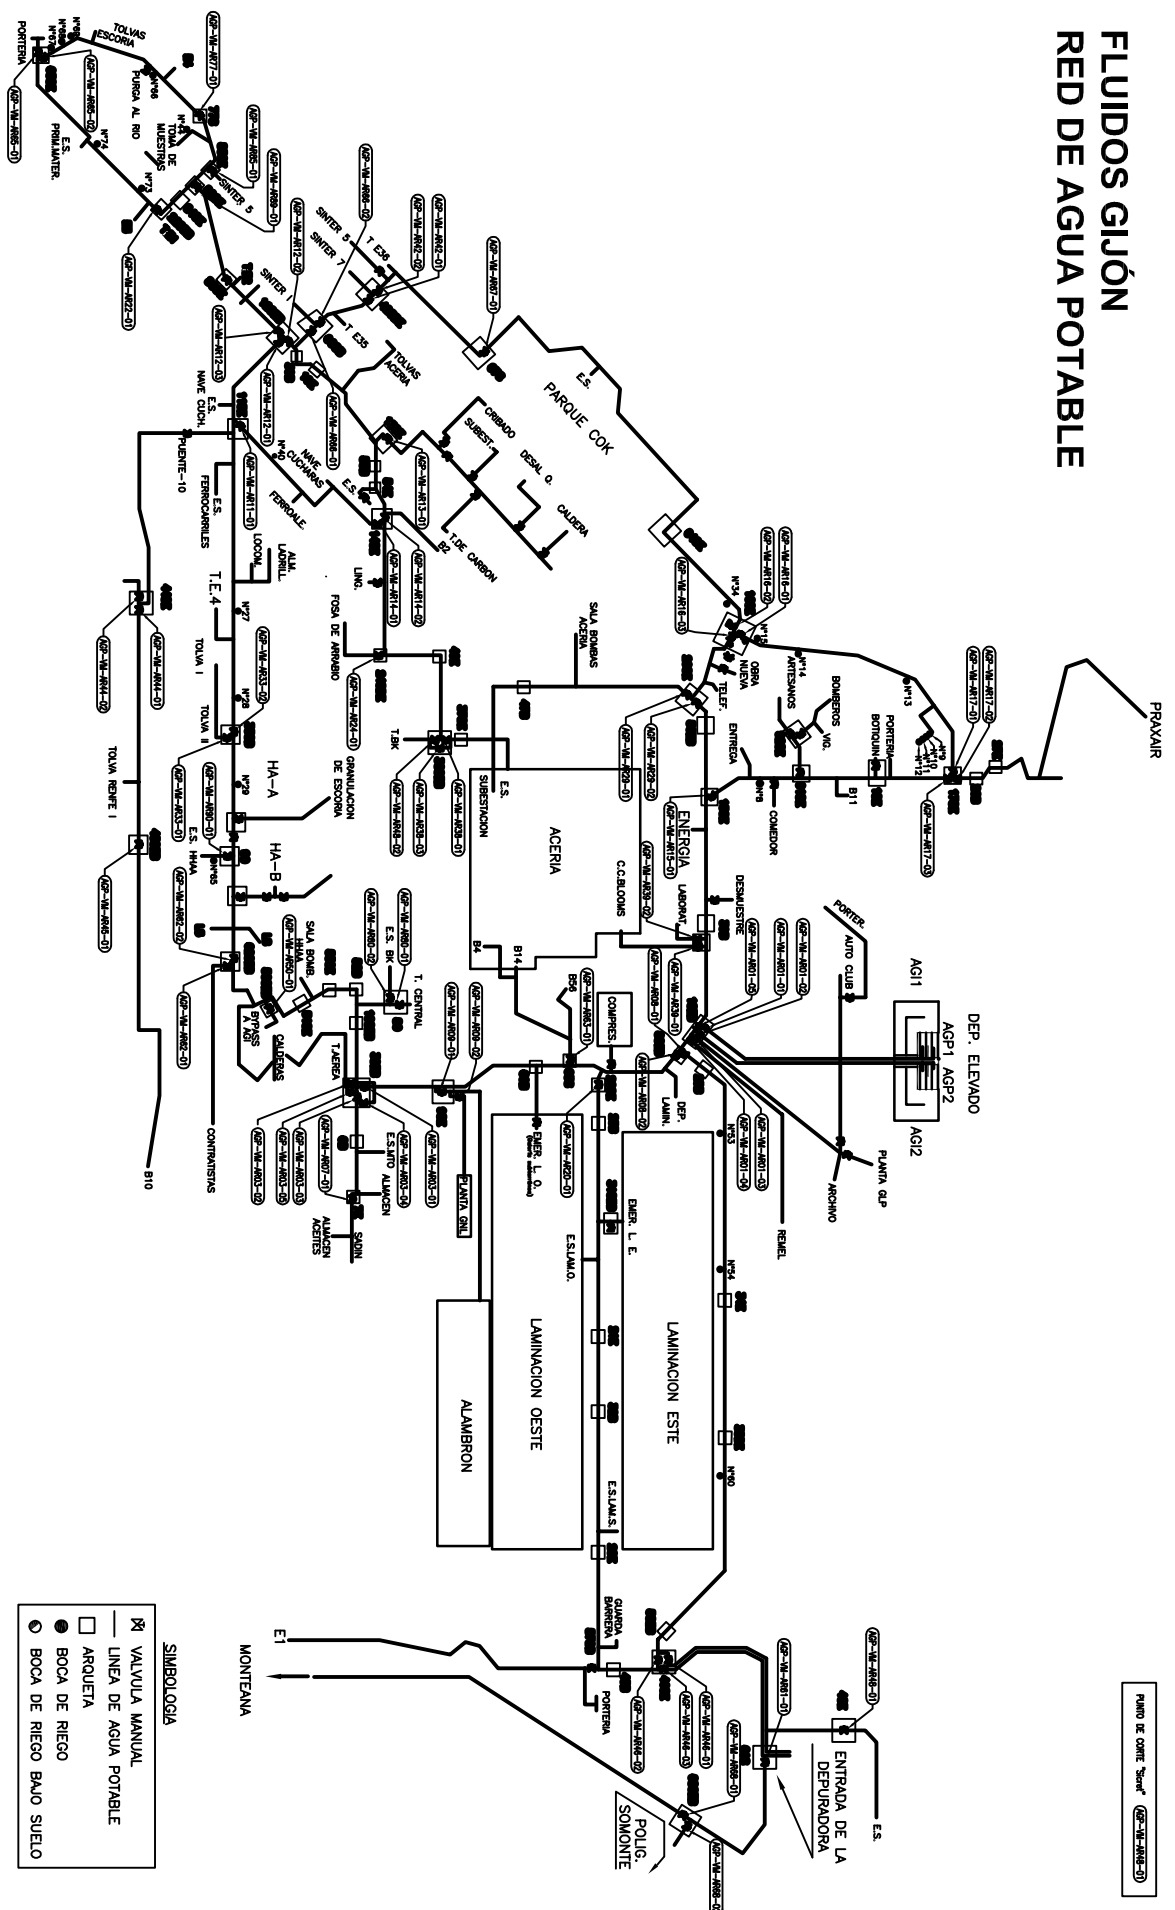

- SIMBOLOGIA**
- ⊗ VALVULA MANUAL
  - LINEA DE AGUA POTABLE
  - ARQUETA
  - BOCA DE RIEGO
  - ⊙ BOCA DE RIEGO BAJO SUELO

PLANO DE OBRAS "S-04" (1:1000)