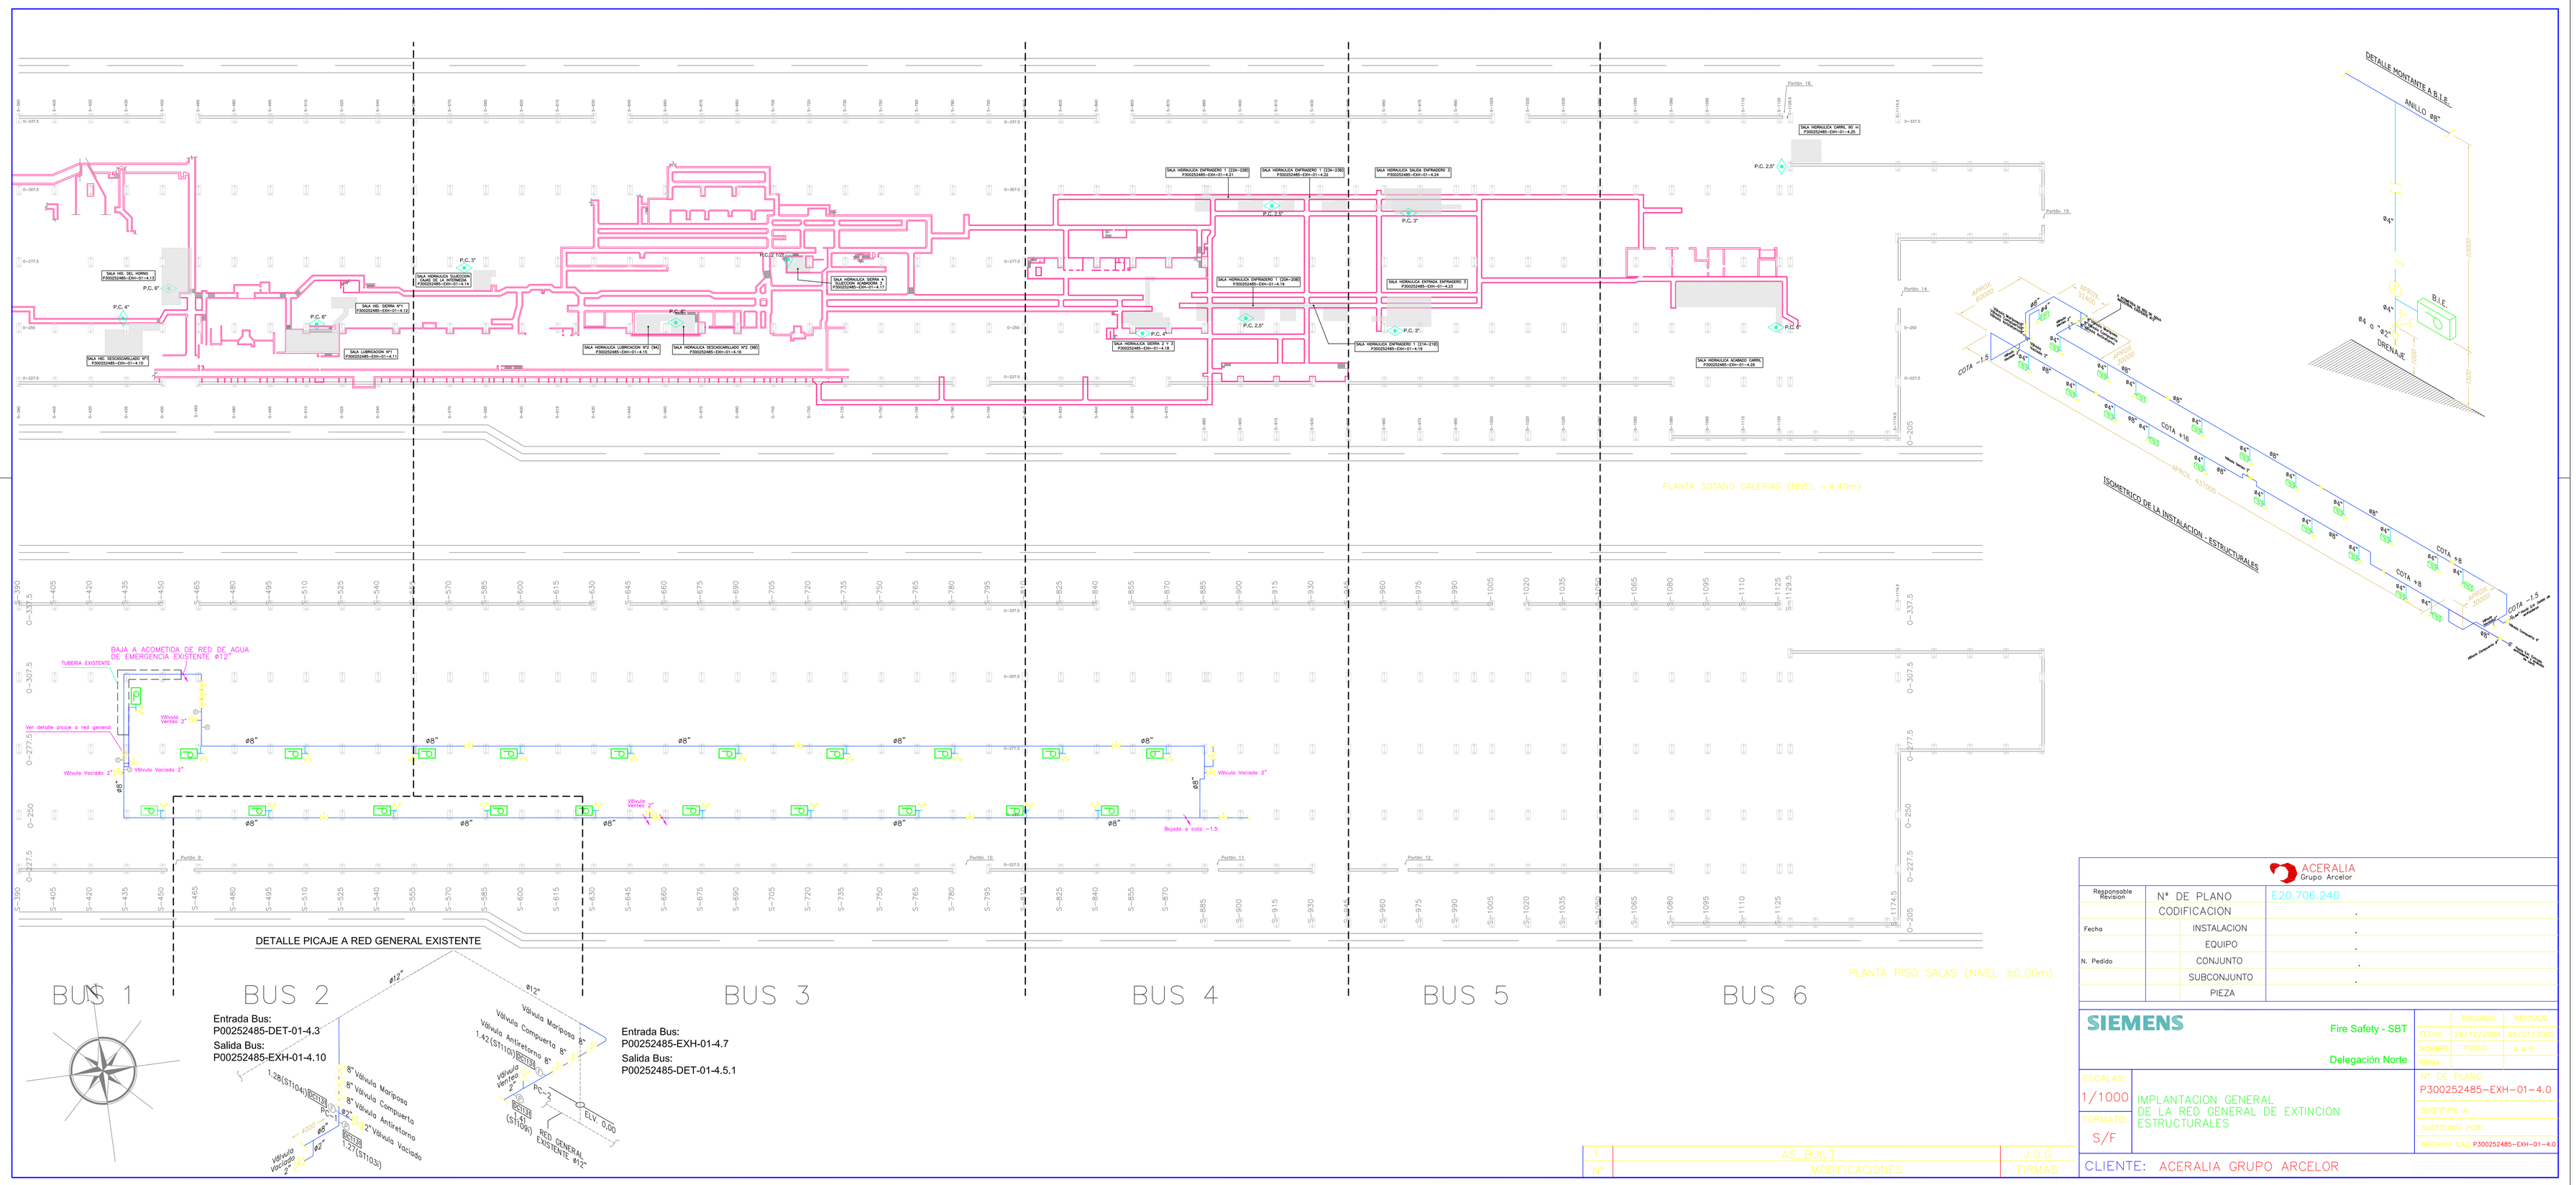

1	AS_BUILT	J.O.G
Nº	MODIFICACIONES	FIRMAS

ACERALIA
Grupo Arcelor

Responsable Revisión	Nº DE PLANO	E20.706.240
	CODIFICACION	.
Fecha	INSTALACION	.
	EQUIPO	.
N. Pedido	CONJUNTO	.
	SUBCONJUNTO	.
	PIEZA	

SIEMENS

Fire Safety - SBT

Delegación Norte

	DIBUJADO	REVISADO
FECHA	29/12/2004	29/01/2005
NOMBRE	PZ000	N.M.R.
FIRMA		

ESCALAS: 1/1000

FORMATO: S/F

IMPLANTACION GENERAL DE LA RED GENERAL DE EXTINCION ESTRUCTURALES

Nº DEL PLANO: P300252485-EXH-01-4.0

SUSTITUYE A:

SUSTITUIDO POR:

ARCHIVO CAD: P300252485-EXH-01-4.0

CLIENTE: ACERALIA GRUPO ARCELOR