


# FLUIDOS GIJÓN RED DE AGUA INDUSTRIAL.

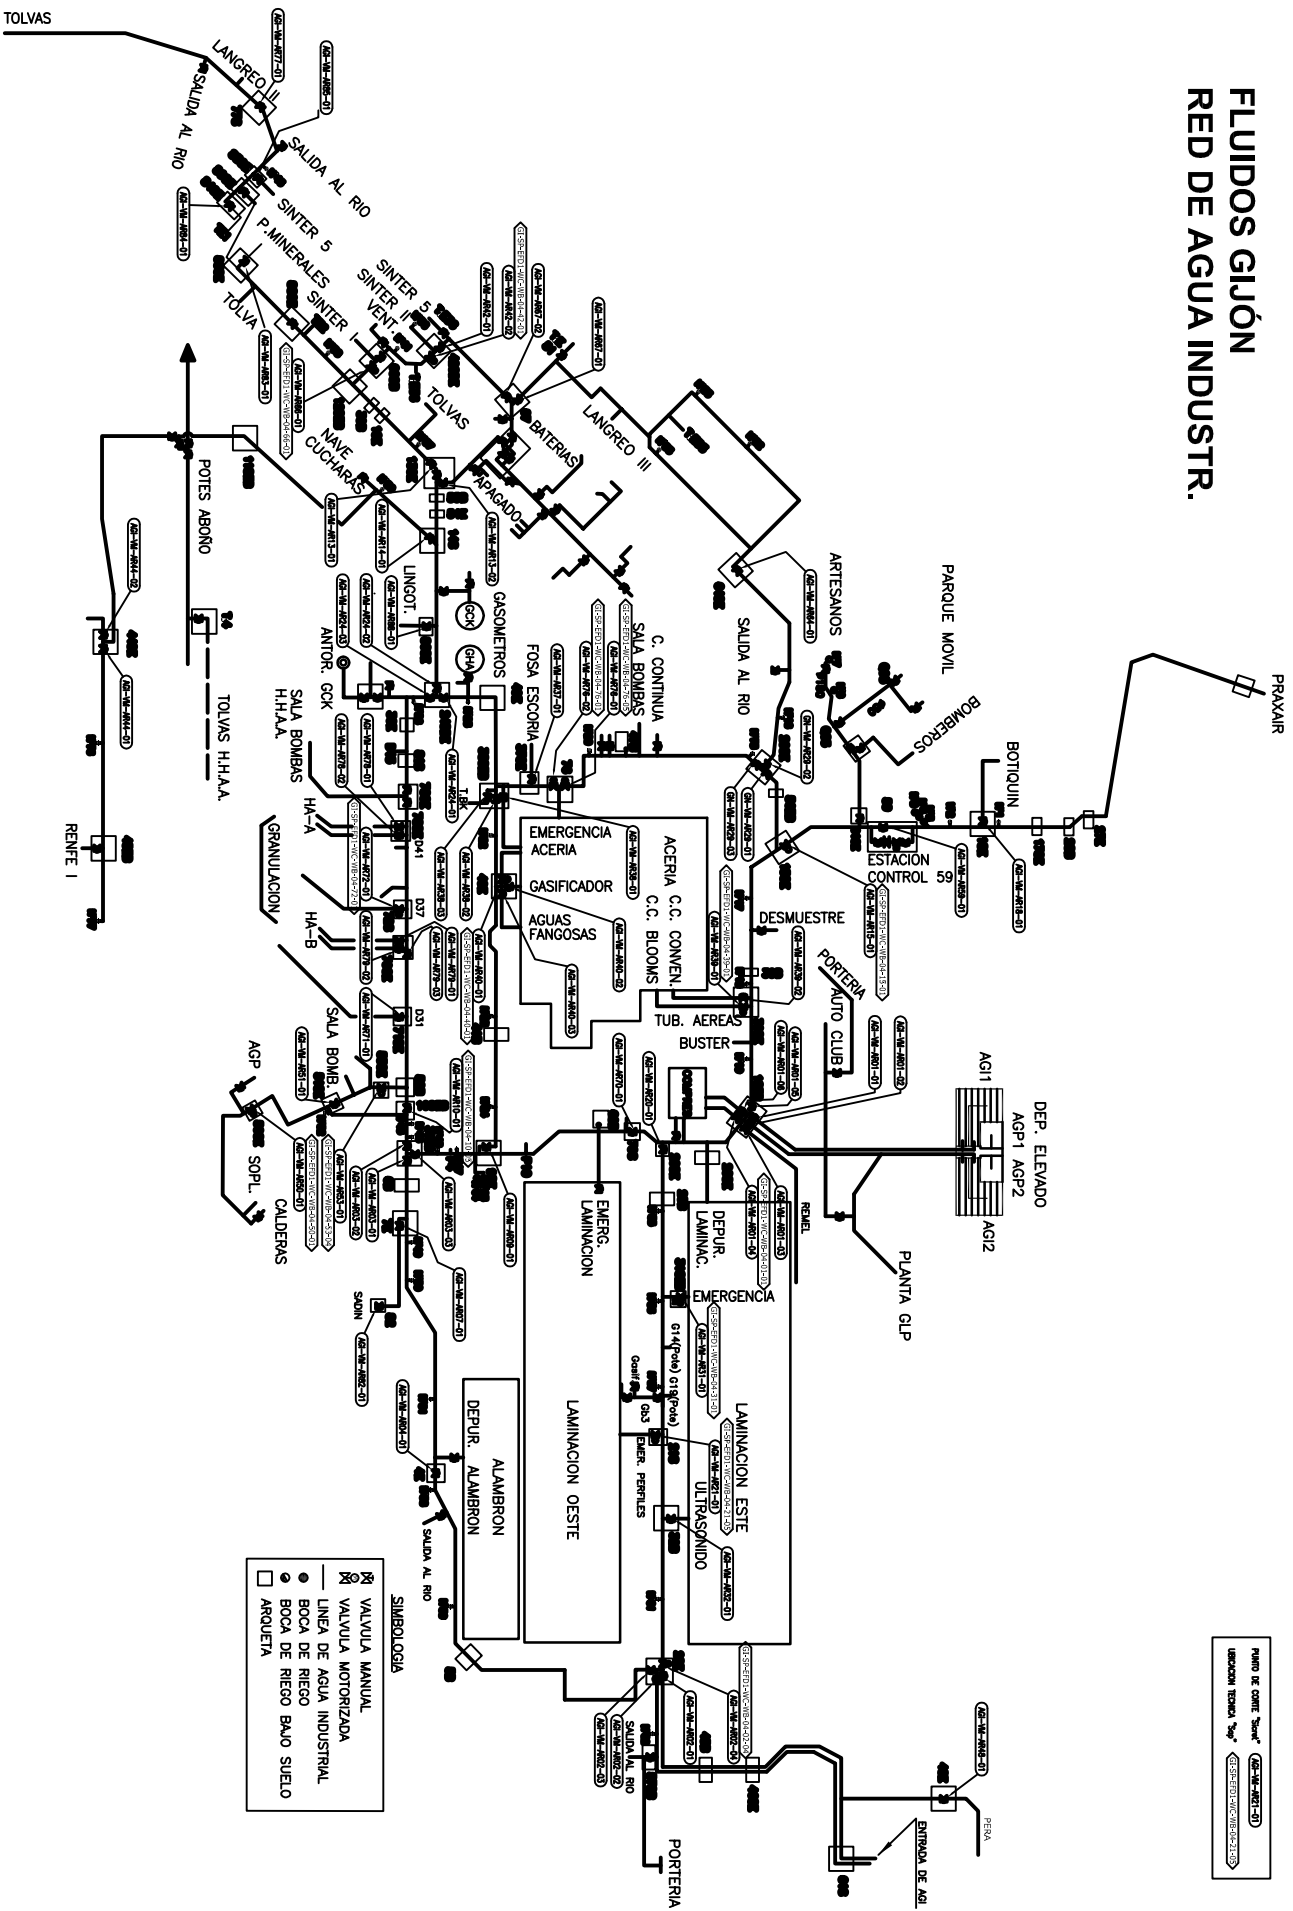

**SIMBOLOGIA**

	VALVULA MANUAL
	VALVULA MOTORIZADA
	LINEA DE AGUA INDUSTRIAL
	BOCA DE RIEGO
	BOCA DE RIEGO BAJO SUELO
	ARQUETA

PUNTO DE CONT. "K" "K"  
 UBICACION TECNICA "K" "K"