


# FLUIDOS GIJÓN RED DE VIENTO

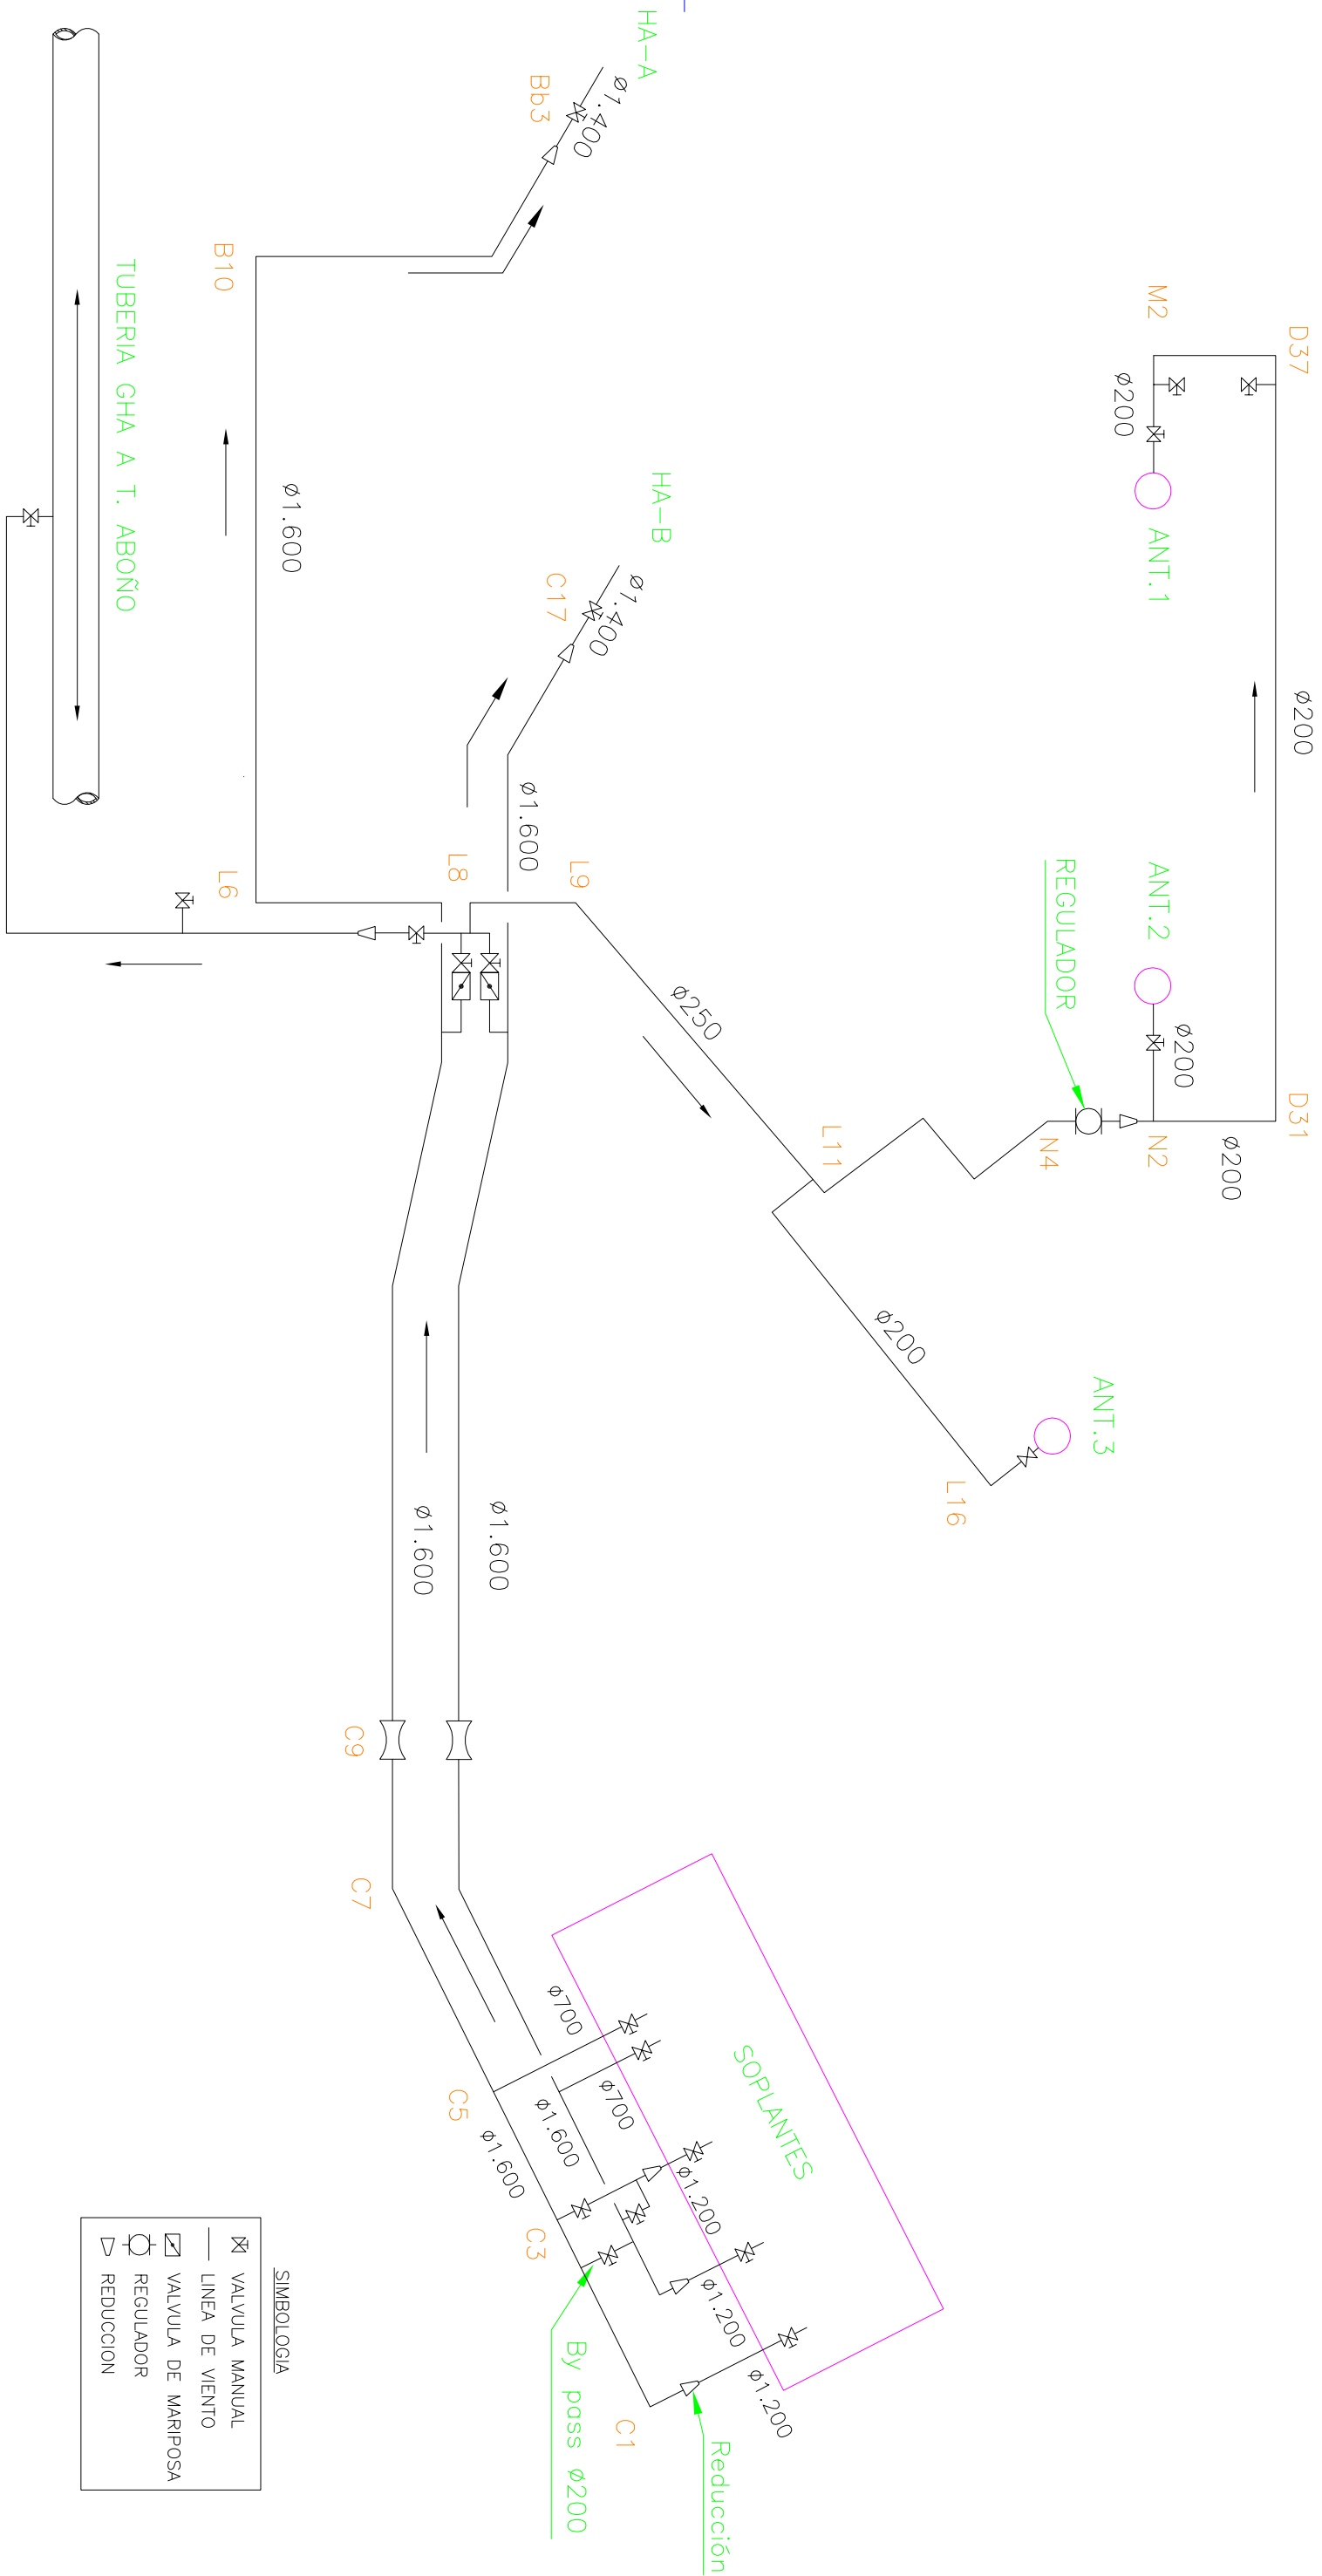

**SIMBOLOGÍA**

- VALVULA MANUAL
- LINEA DE VIENTO
- VALVULA DE MARIPOSA
- REGULADOR
- REDUCCION

REV.	FECHA	NOMBRE	PROYECTADO	REVISADO	COMPROBADO	VER. EN	ESCALA
1	14/05/14						
2	14/05/2014	Cecilio Romero					

Primeros emision

**ArcelorMittal**

DIRECCION DE INGENIERIA Y CONSTRUCCION PLANOS ASTURIAS

Factoría de Gijón  
Red de Viento

Escalera: A-1