D	C	B	A	SE CAMBIA NUMERACION DE PUNTOS	JMVR	151111		
				SE CAMBIA NUMERACION DE PUNTOS	JMVR	250906		
				MODIFICACIONES			NOMBRE	FECHA

	FECHA	NOMBRE
Proyectado		
Dibujado	16.08.2007	JMVR
Revisado		
Comprobado		P.BLANCO
Vº BºF		

arcelor
ASTURIAS
DIRECCIÓN DE INGENIERÍA Y CONSTRUCCIÓN

Nº DE PLANO
A-0001/570-B

ESCALA
1:12500

FACTORIA DE AVILES
MEDIO AMBIENTE

SITUACIÓN TORRES REFRIGERACIÓN
DE LA FACTORÍA DE AVILÉS

Ref.
Sustituye a:
Sustituido por:
ARCHIVO Nº | | | A–

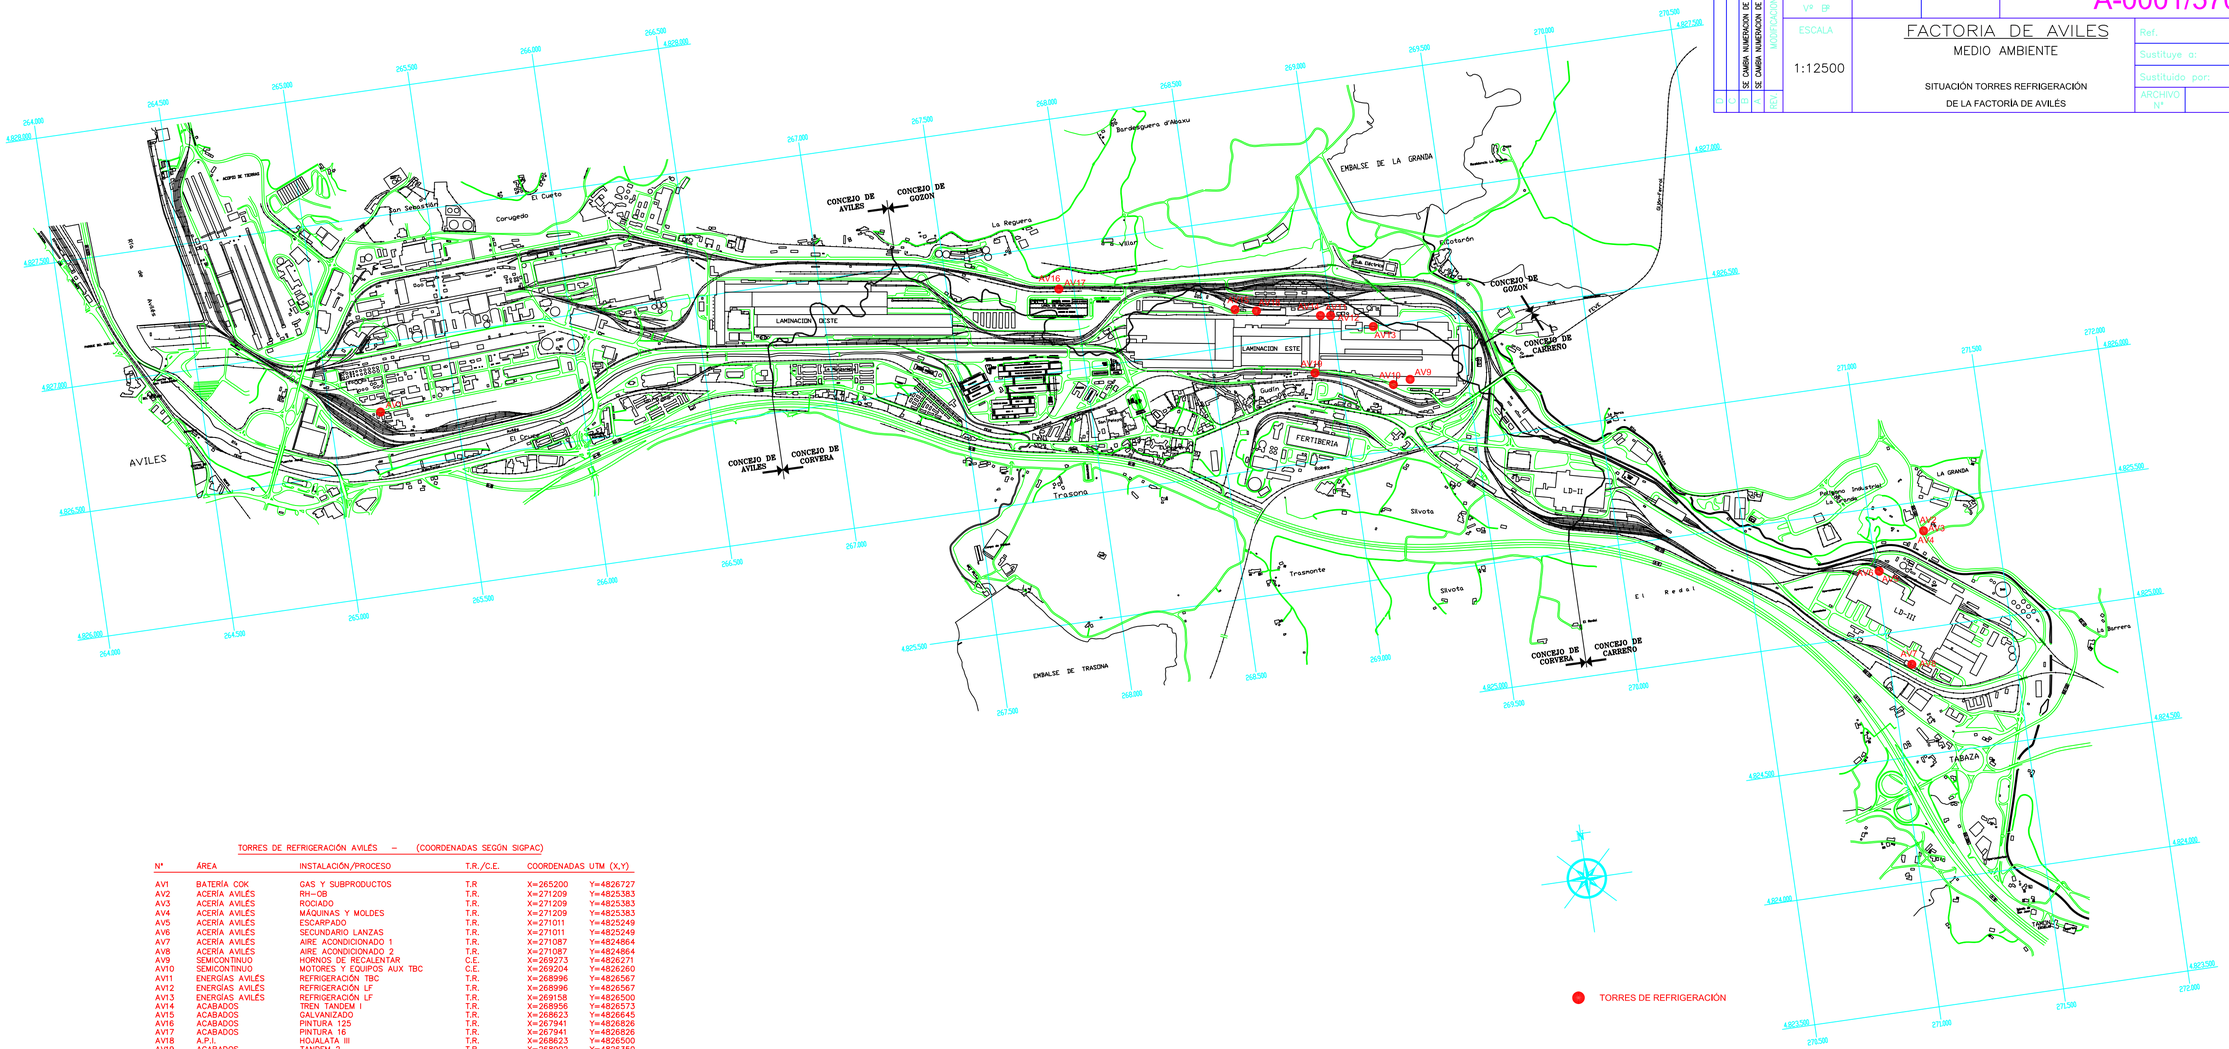

TORRES DE REFRIGERACIÓN AVILÉS – (COORDENADAS SEGÚN SIGPAC)

Nº	ÁREA	INSTALACIÓN/PROCESO	T.R./C.E.	COORDENADAS UTM (X,Y)	
AV1	BATERÍA COK	GAS Y SUBPRODUCTOS	T.R	X=265200	Y=4826727
AV2	ACERÍA AVILÉS	RH–OB	T.R.	X=271209	Y=4825383
AV3	ACERÍA AVILÉS	ROCIADO	T.R.	X=271209	Y=4825383
AV4	ACERÍA AVILÉS	MÁQUINAS Y MOLDES	T.R.	X=271209	Y=4825383
AV5	ACERÍA AVILÉS	ESCARPADO	T.R.	X=271011	Y=4825249
AV6	ACERÍA AVILÉS	SECUNDARIO LANZAS	T.R.	X=271011	Y=4825249
AV7	ACERÍA AVILÉS	AIRE ACONDICIONADO 1	T.R.	X=271087	Y=4824864
AV8	ACERÍA AVILÉS	AIRE ACONDICIONADO 2	T.R.	X=271087	Y=4824864
AV9	SEMICONTINUO	HORNOS DE RECALENTAR	C.E.	X=269273	Y=4826271
AV10	SEMICONTINUO	MOTORES Y EQUIPOS AUX TBC	C.E.	X=269204	Y=4826260
AV11	ENERGÍAS AVILÉS	REFRIGERACIÓN TBC	T.R.	X=268996	Y=4826567
AV12	ENERGÍAS AVILÉS	REFRIGERACIÓN LF	T.R.	X=268996	Y=4826567
AV13	ENERGÍAS AVILÉS	REFRIGERACIÓN LF	T.R.	X=269158	Y=4826500
AV14	ACABADOS	TREN TANDEM I	T.R.	X=268956	Y=4826573
AV15	ACABADOS	GALVANIZADO	T.R.	X=268623	Y=4826645
AV16	ACABADOS	PINTURA 125	T.R.	X=267941	Y=4826826
AV17	ACABADOS	PINTURA 16	T.R.	X=267941	Y=4826826
AV18	A.P.I.	HOJALATA III	T.R.	X=268623	Y=4826500
AV19	ACABADOS	TANDEM 2	T.R.	X=268902	Y=4826350