OFICINA TECNICA - Copia controlada - Fecha emisión: 03/03/2014 - Ordenador: WS3105201 - ESTADO: Disponible

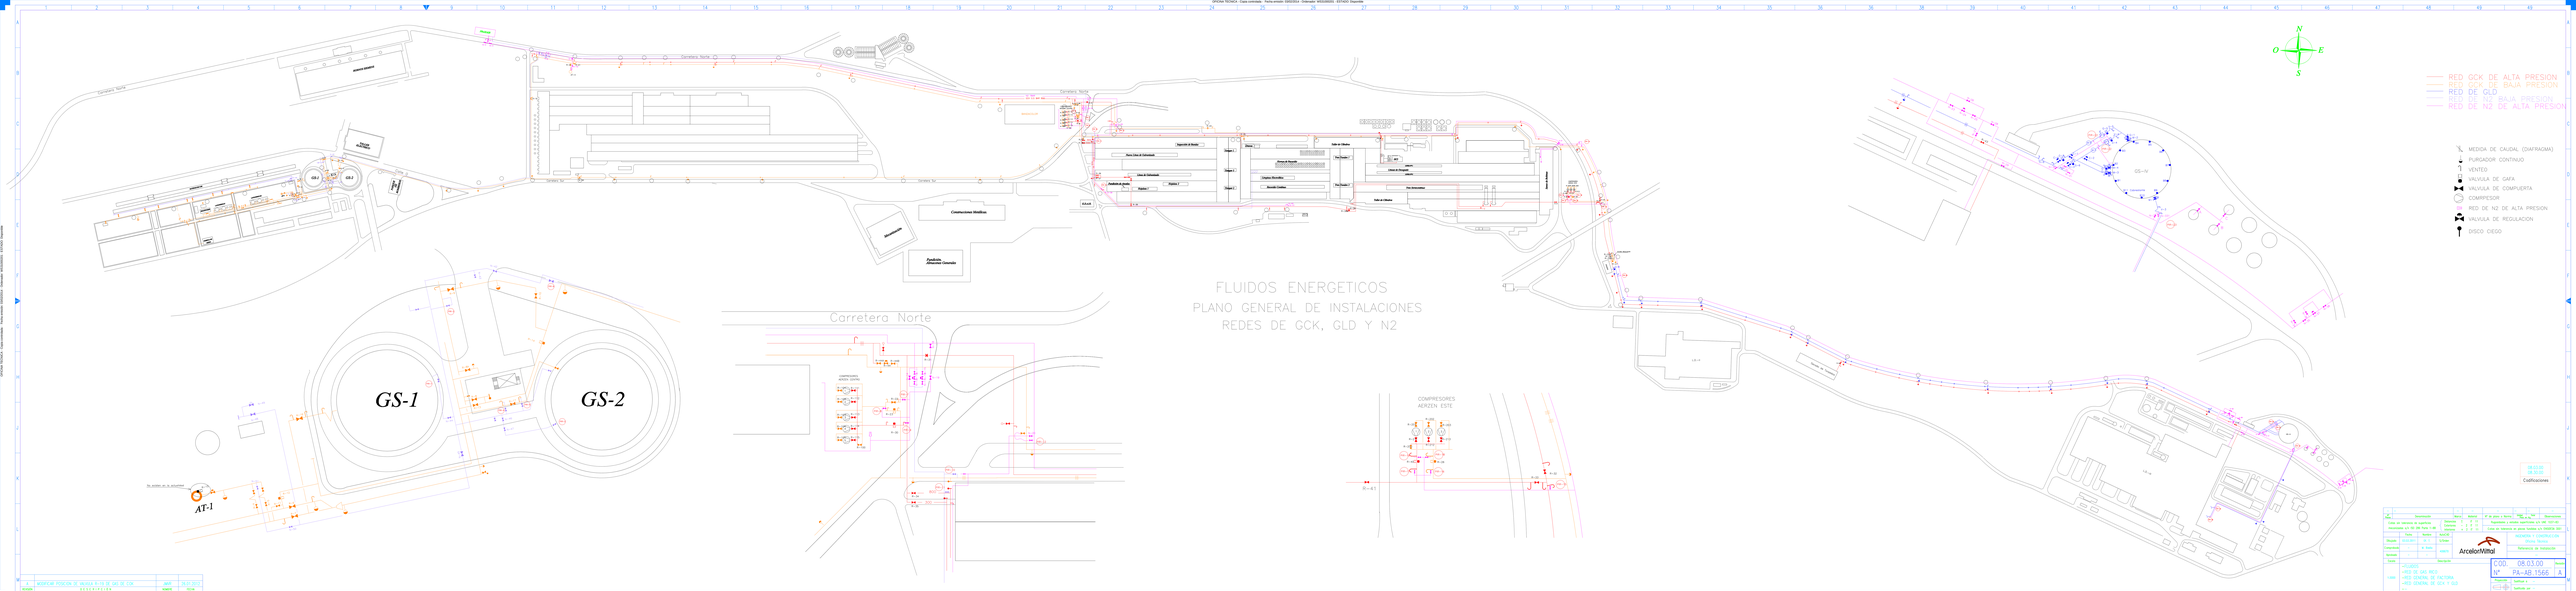
FLUIDOS ENERGETICOS
PLANO GENERAL DE INSTALACIONES
REDES DE GCK, GLD Y N2
Carretera Norte
GS-1
GS-2
AT-1
COMPRESORES AERZEN ESTE
RED GCK DE ALTA PRESION
RED GCK DE BAJA PRESION
RED DE GLD
RED DE N2 BAJA PRESION
RED DE N2 DE ALTA PRESION
MEDIDA DE CAUDAL (DIAFRAGMA)
PURGADOR CONTINUO
VENTEO
VALVULA DE GAFA
VALVULA DE COMPUERTA
COMPRESOR
RED DE N2 DE ALTA PRESION
VALVULA DE REGULACION
DISCO CIEGO
N
S
E
O
08.03.00
08.03.00
Codificaciones
ACERO Y CONSTRUCCIÓN
Medio Ambiente
Tecnología de Instalación
ArcelorMittal
C.CO. 08.03.00
Nº PA-AB-1566 A
Fecha: 4-7-2012
Escala: 1:50
Formato: A
Hoja 1 de 1
Nº de plano y Revisión
Modificación
Cada vez necesario de acuerdo a requisitos reglamentarios y/o DD de Parte 1 de