


Planta para la producción de Agua Desmineralizada por ósmosis inversa (capacidad nominal 190 m³/h.)

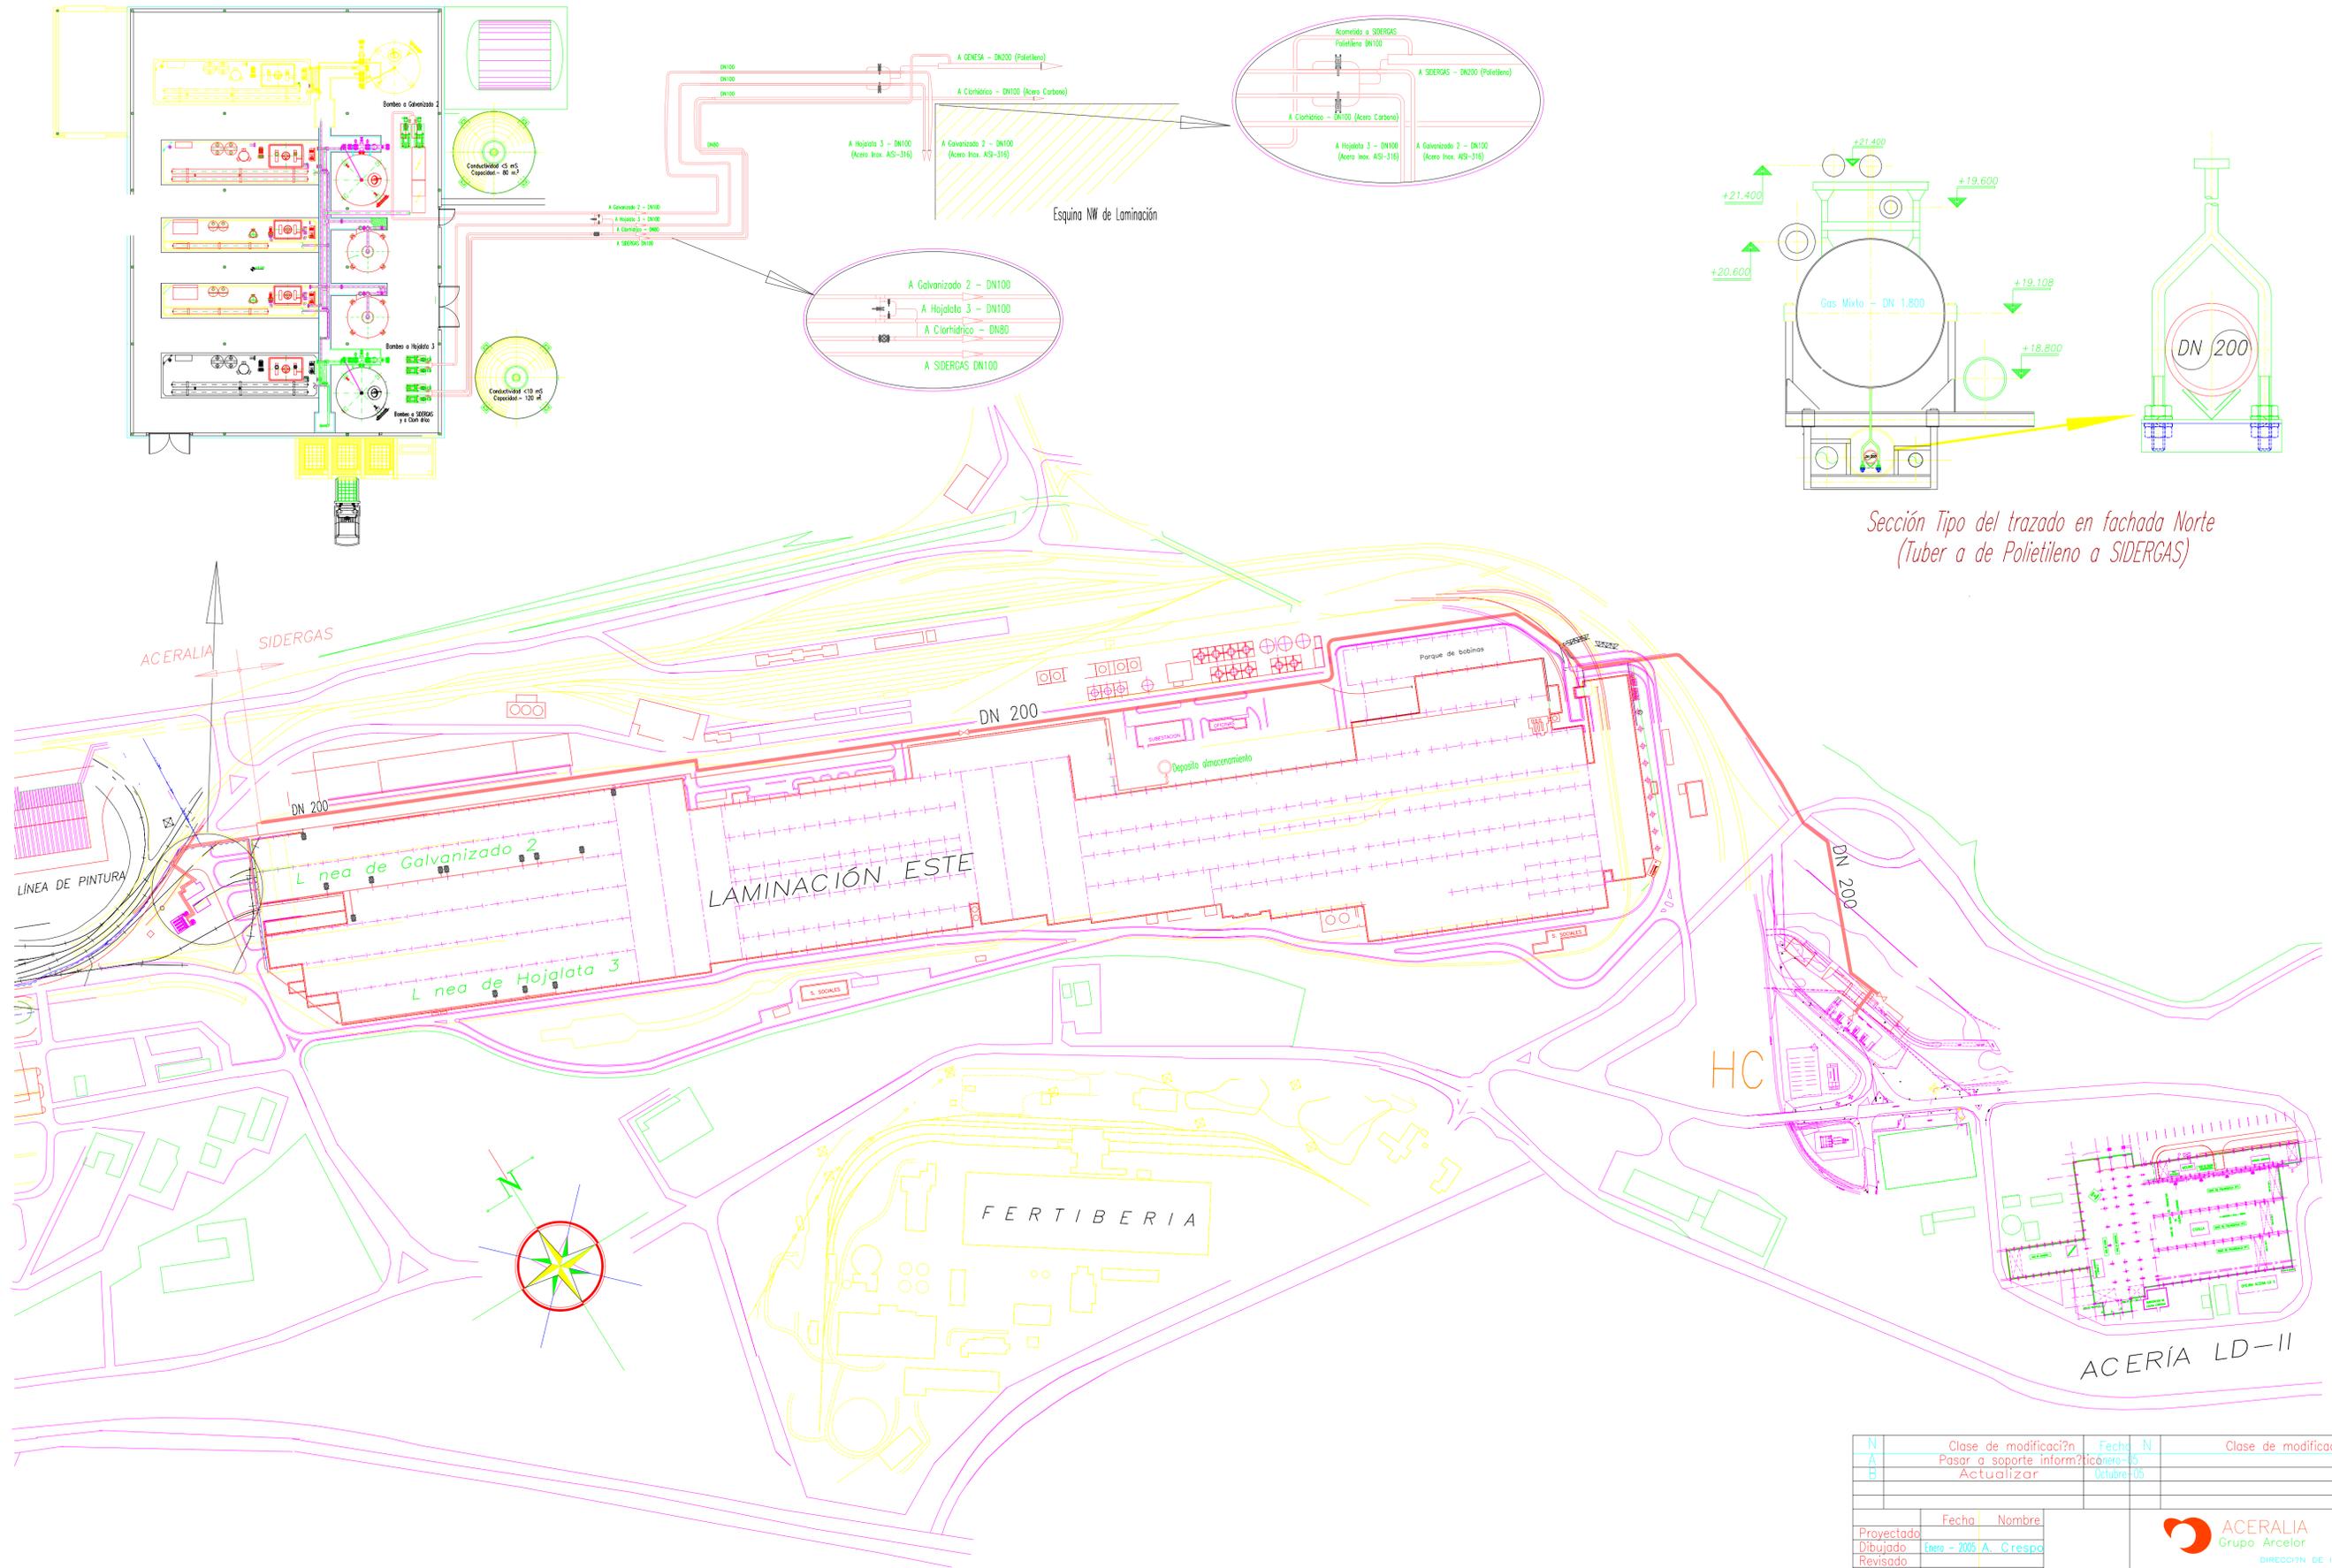

Sección Tipo del trazado en fachada Norte
(Tuber a de Polietileno a SIDERGAS)

N	Clase de modificación?	Fecha	N	Clase de modificación?	Fecha
A	Pasar a soporte informático	Enero 05			
B	Actualizar	Octubre 05			
Proyectado		Fecha	Nombre		
Dibujado		Enero - 2005	A. Crespo		
Revisado					
Comprobado					
V B		J.L.V. Mendivi			
Escalas					
1:3.000					
ESQUEMA GENERAL RED DE AGUA DESMINERALIZADA					
				N de Orden: A1-6395 N.º - R/0371 - 101 - B	
				Sustituye a: Nombre Fichero: ESQUEMA-A0.Dwg.	

