


FACTORIA DE ARCELORMITTAL AVILÉS

ALMACENAMIENTOS SUSTANCIAS SEVESO

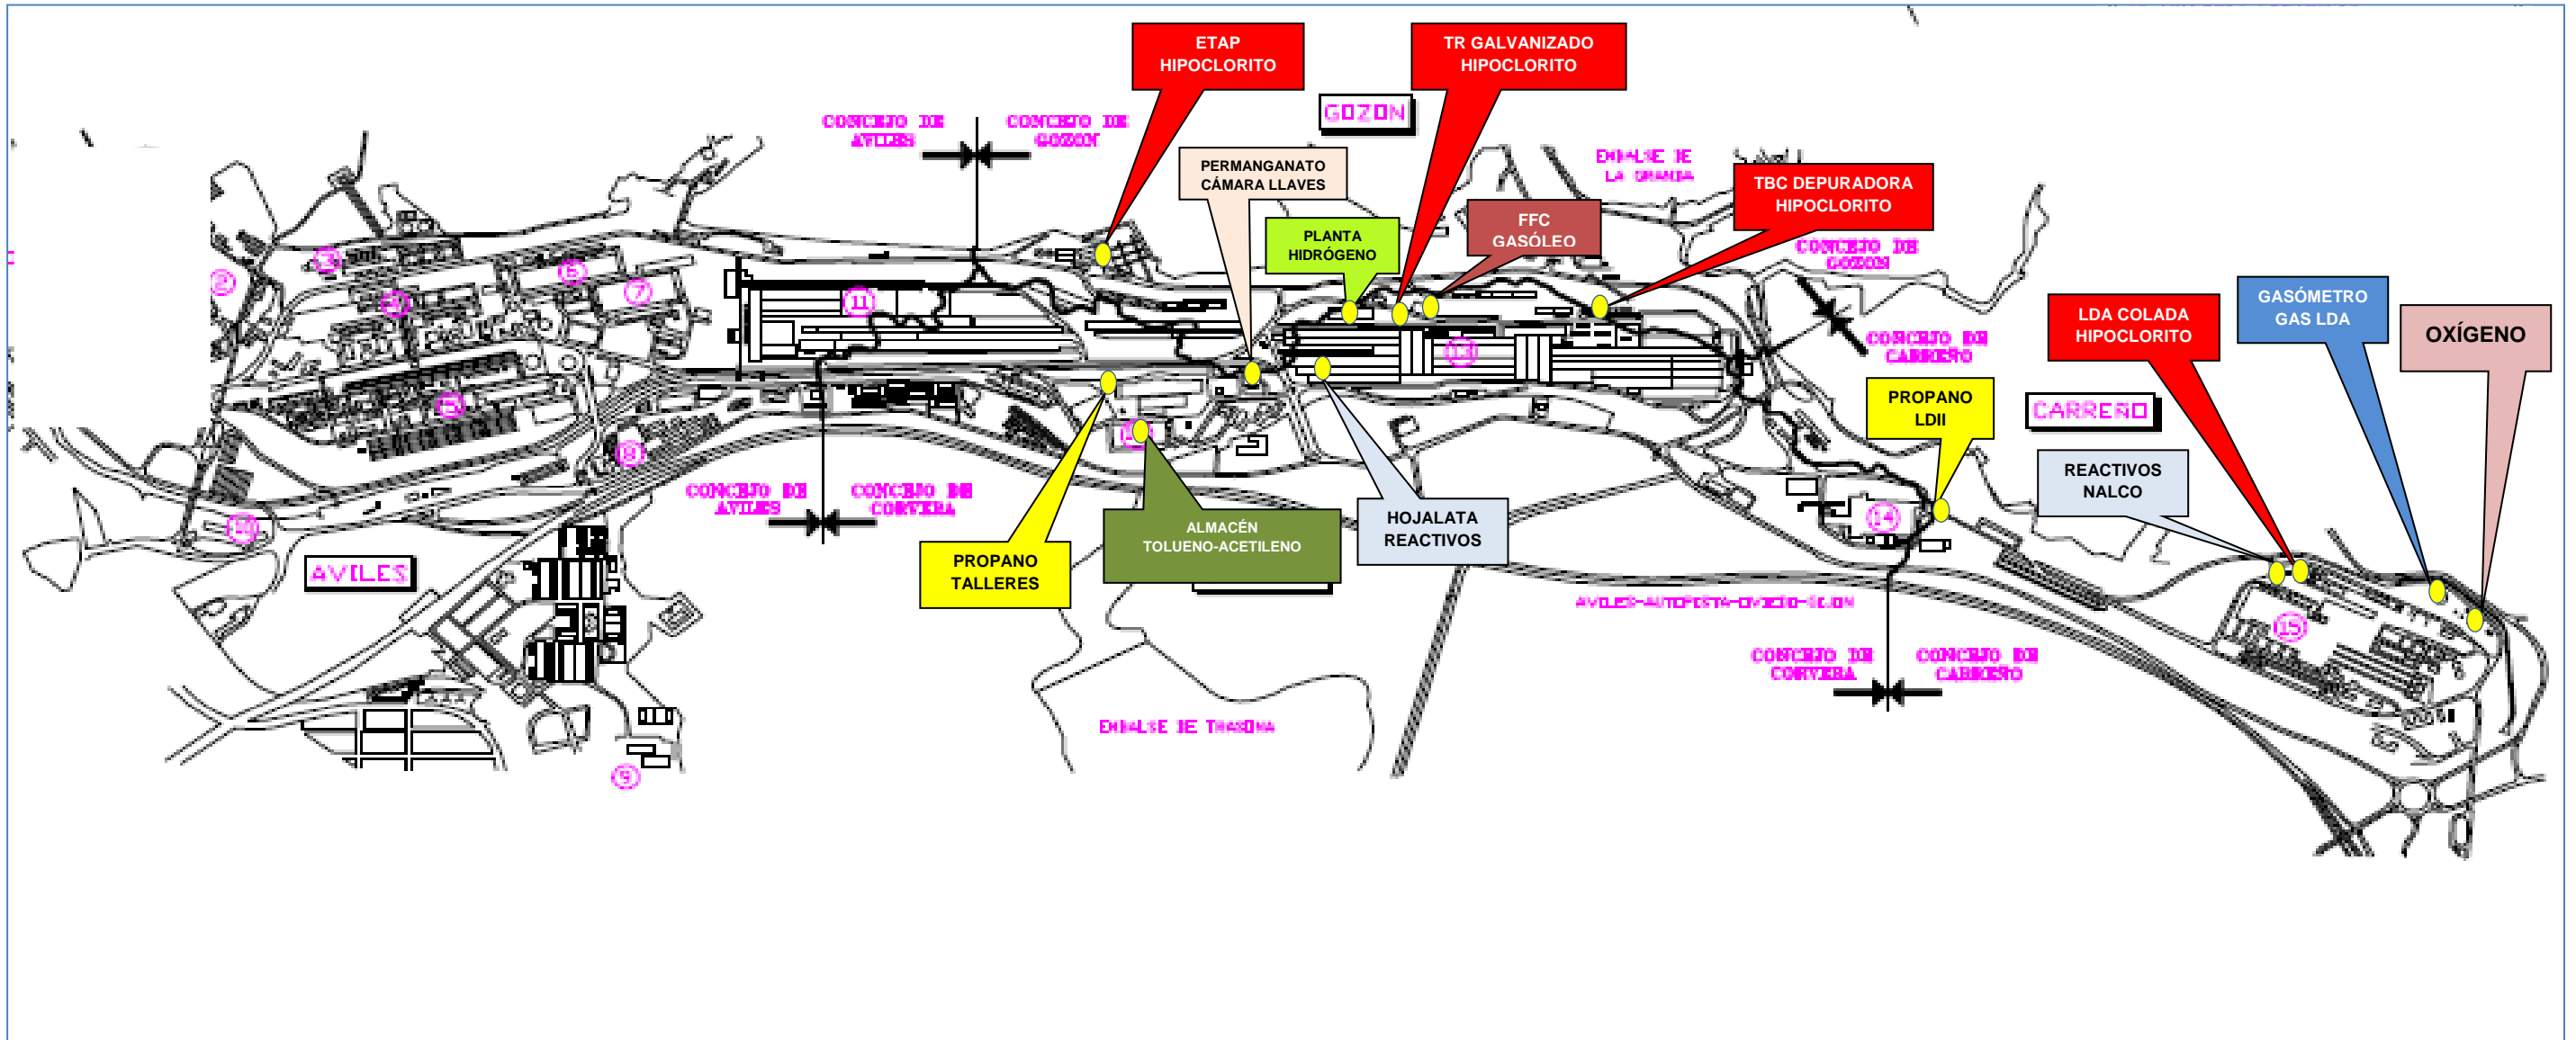

SUSTANCIA	UBICACIÓN
GAS LDA	ACERÍA LDA
OXÍGENO	LDA PARQUE EXTERIOR
PROPANO	PLANTA LDII
	TALLERES
NALCO 7330 / 1801	LDA ALMACÉN REACTIVOS AGUAS
NALCO 3DT/TRAC 109	
BONDERITE MCR	HOJALATA ALMACÉN REACTIVOS
BONDERITE MPT	

SUSTANCIA	UBICACIÓN
HIDRÓGENO	PLANTA EXTERIOR LAMINACIÓN
PERMANGANATO	ENERGÍAS CÁMARA DE LLAVES
GASÓLEO	TRANSPORTES FERROCARRIL
HIPOCLORITO	ENERGÍAS DEPURADORA GENERAL
	TBC DEPURADORA
	GALVANIZADO T. REFRIGERACIÓN
	LDA ALMACÉN REACTIVOS COLADA

SUSTANCIA	UBICACIÓN
ACETILENO	ALMACÉN GENERAL
TOLUENO	