

420 mts

1150 mts

850 mts


1050 mts

ENTORNO DEL HORNO


GALERIAS ENTRE E-26 / E-28

GALERIAS ENTRE E-29 / E-28

GALERIAS ENTRE E-29 / E-30

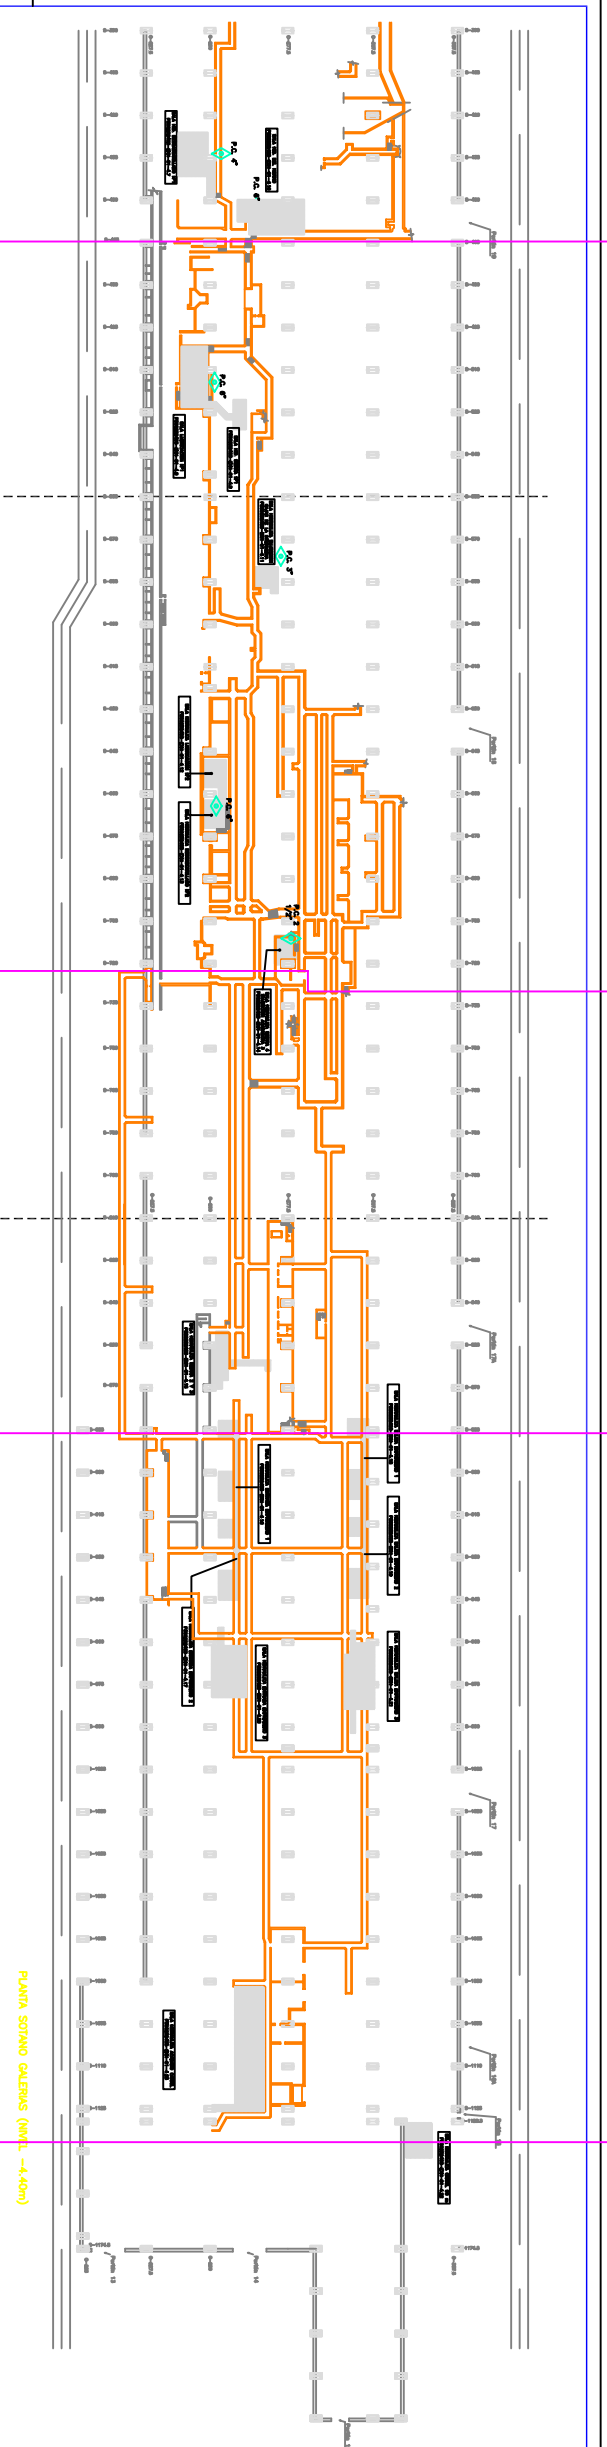


PLANTA SOTANO GALERIAS (NIVEL -4.40m)

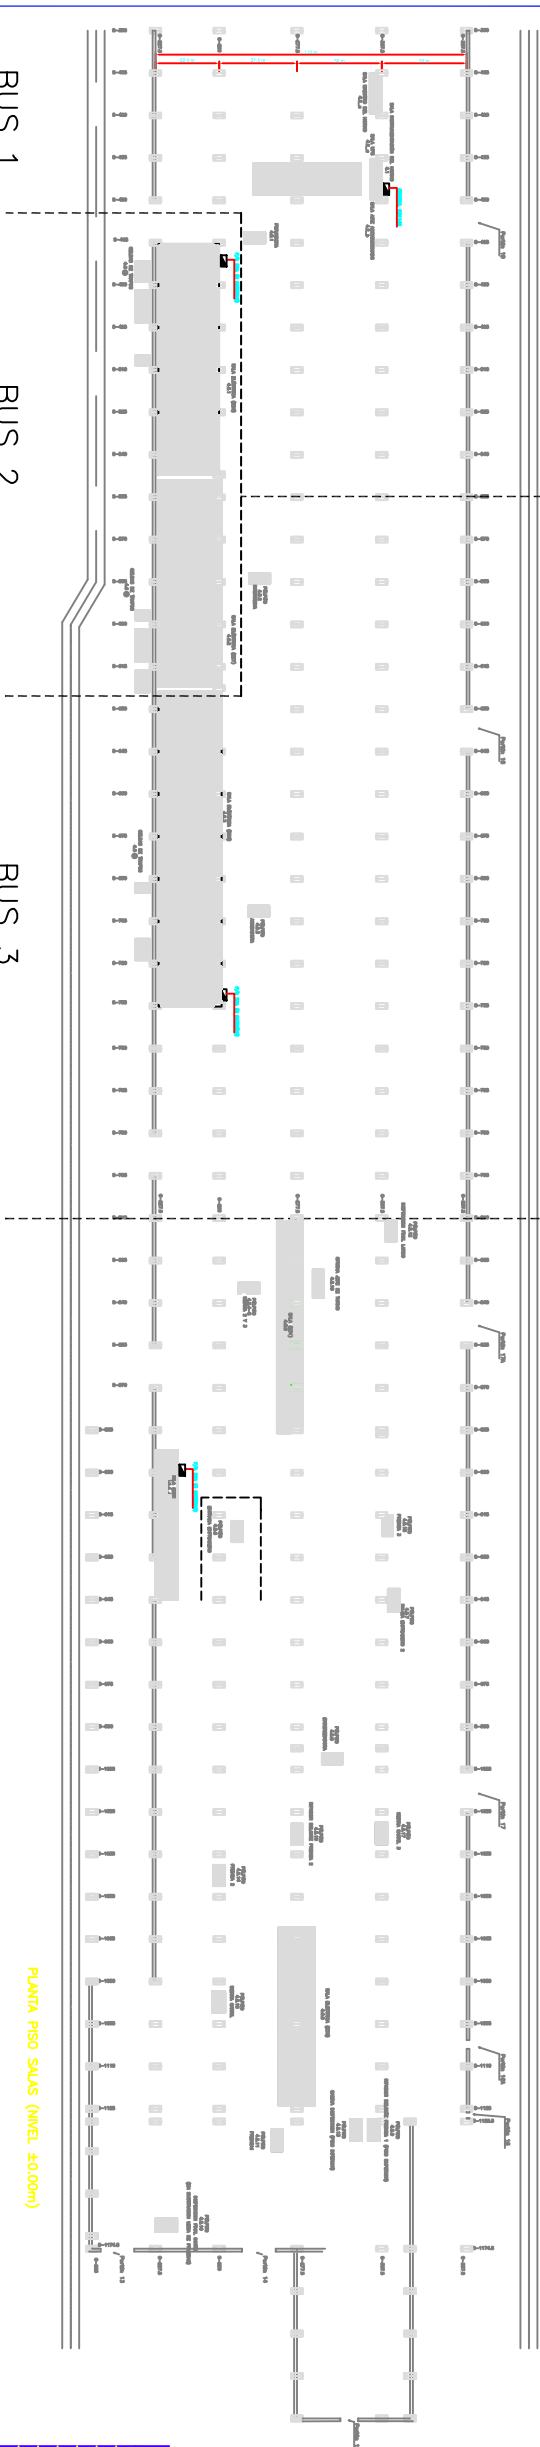

PLANTA PISO SALAS (NIVEL ±0.00m)

1	AS BUILT	J.O.G.
Nº	MODIFICACIONES	FIRMAS

 ACERALIA Grupo Arcelor	
Nº DE PLANO CODIFICACION INSTALACION EQUIPO CONJUNTO SUBCONJUNTO PIEZA	Fire Safety - SBT Delegación Norte
ESCALAS: 1/1000 FORNATO PLANTA GENERAL LINEAS DE DETECCION	Nº DE PLANO P300252485-DET-01-4.0 SIEMENS & MANIBIO SIMBOLIZADO POR MANIBIO ARCHIVO DEL PROYECTO: 01-01-4
SIEMENS Fire Safety - SBT Delegación Norte	TECN: 28/12/2004 NOMBRE: P3000 FECHA: 18/07/2008 J.O.G.
CLIENTE: ACERALIA GRUPO ARCELOR	