
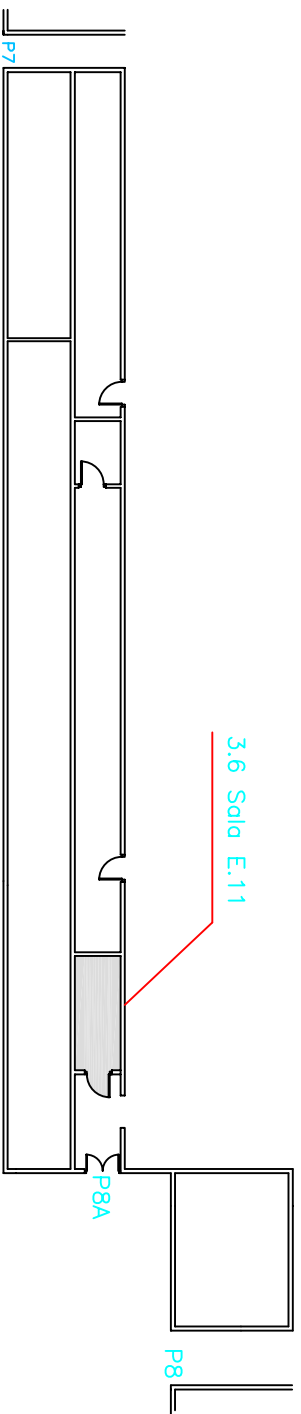


P300252485-DET-01-3.1

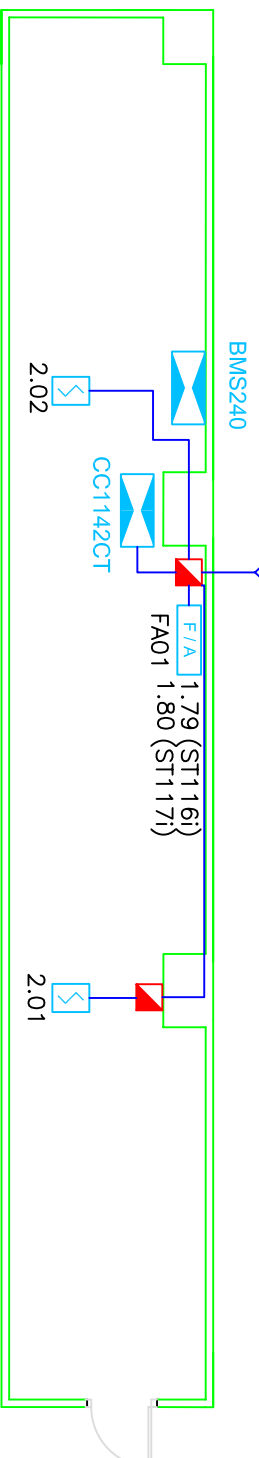

LEYENDA

	CENTRAL CC1142CT
	CENTRAL BMS240
	Fuente de Alimentación 20A- 4 baterías
	Caja de paso
	Detector Óptico de humos DO1131HUM

<p>ACERALIA Grupo Arcelor</p>	
Responsable	Nº DE PLANO
Revision	CODIFICACION
Fecha	INSTALACION
N. Pedido	EQUIPO
	CONJUNTO
	SUBCONJUNTO
	PIEZA

SIEMENS

Fire Safety – SBT
Sucursal Gijón

ESCALAS:
1/100

TREN DE CHAPA GRUESA (VERINA)

FORMATO:
A3

SALA E-11

Nº DE PLANO
P300252485-DET-01-3.6

DIBUJADO: 3/11/06
REVISADO:
NOMBRE: RZG
FIRMA:

SUSTITUYE A:

SUSTITUIDO POR:

ARCHIVO CAD: P300252485-DET-01-3.6

1	AS_BUILT	3/11/2006	DCM
Nº	MODIFICACIONES	FECHA	NOMBRE

CLIENTE: ACERALIA GRUPO ARCELOR