


FACTORIA DE GIJON RED DE GAS

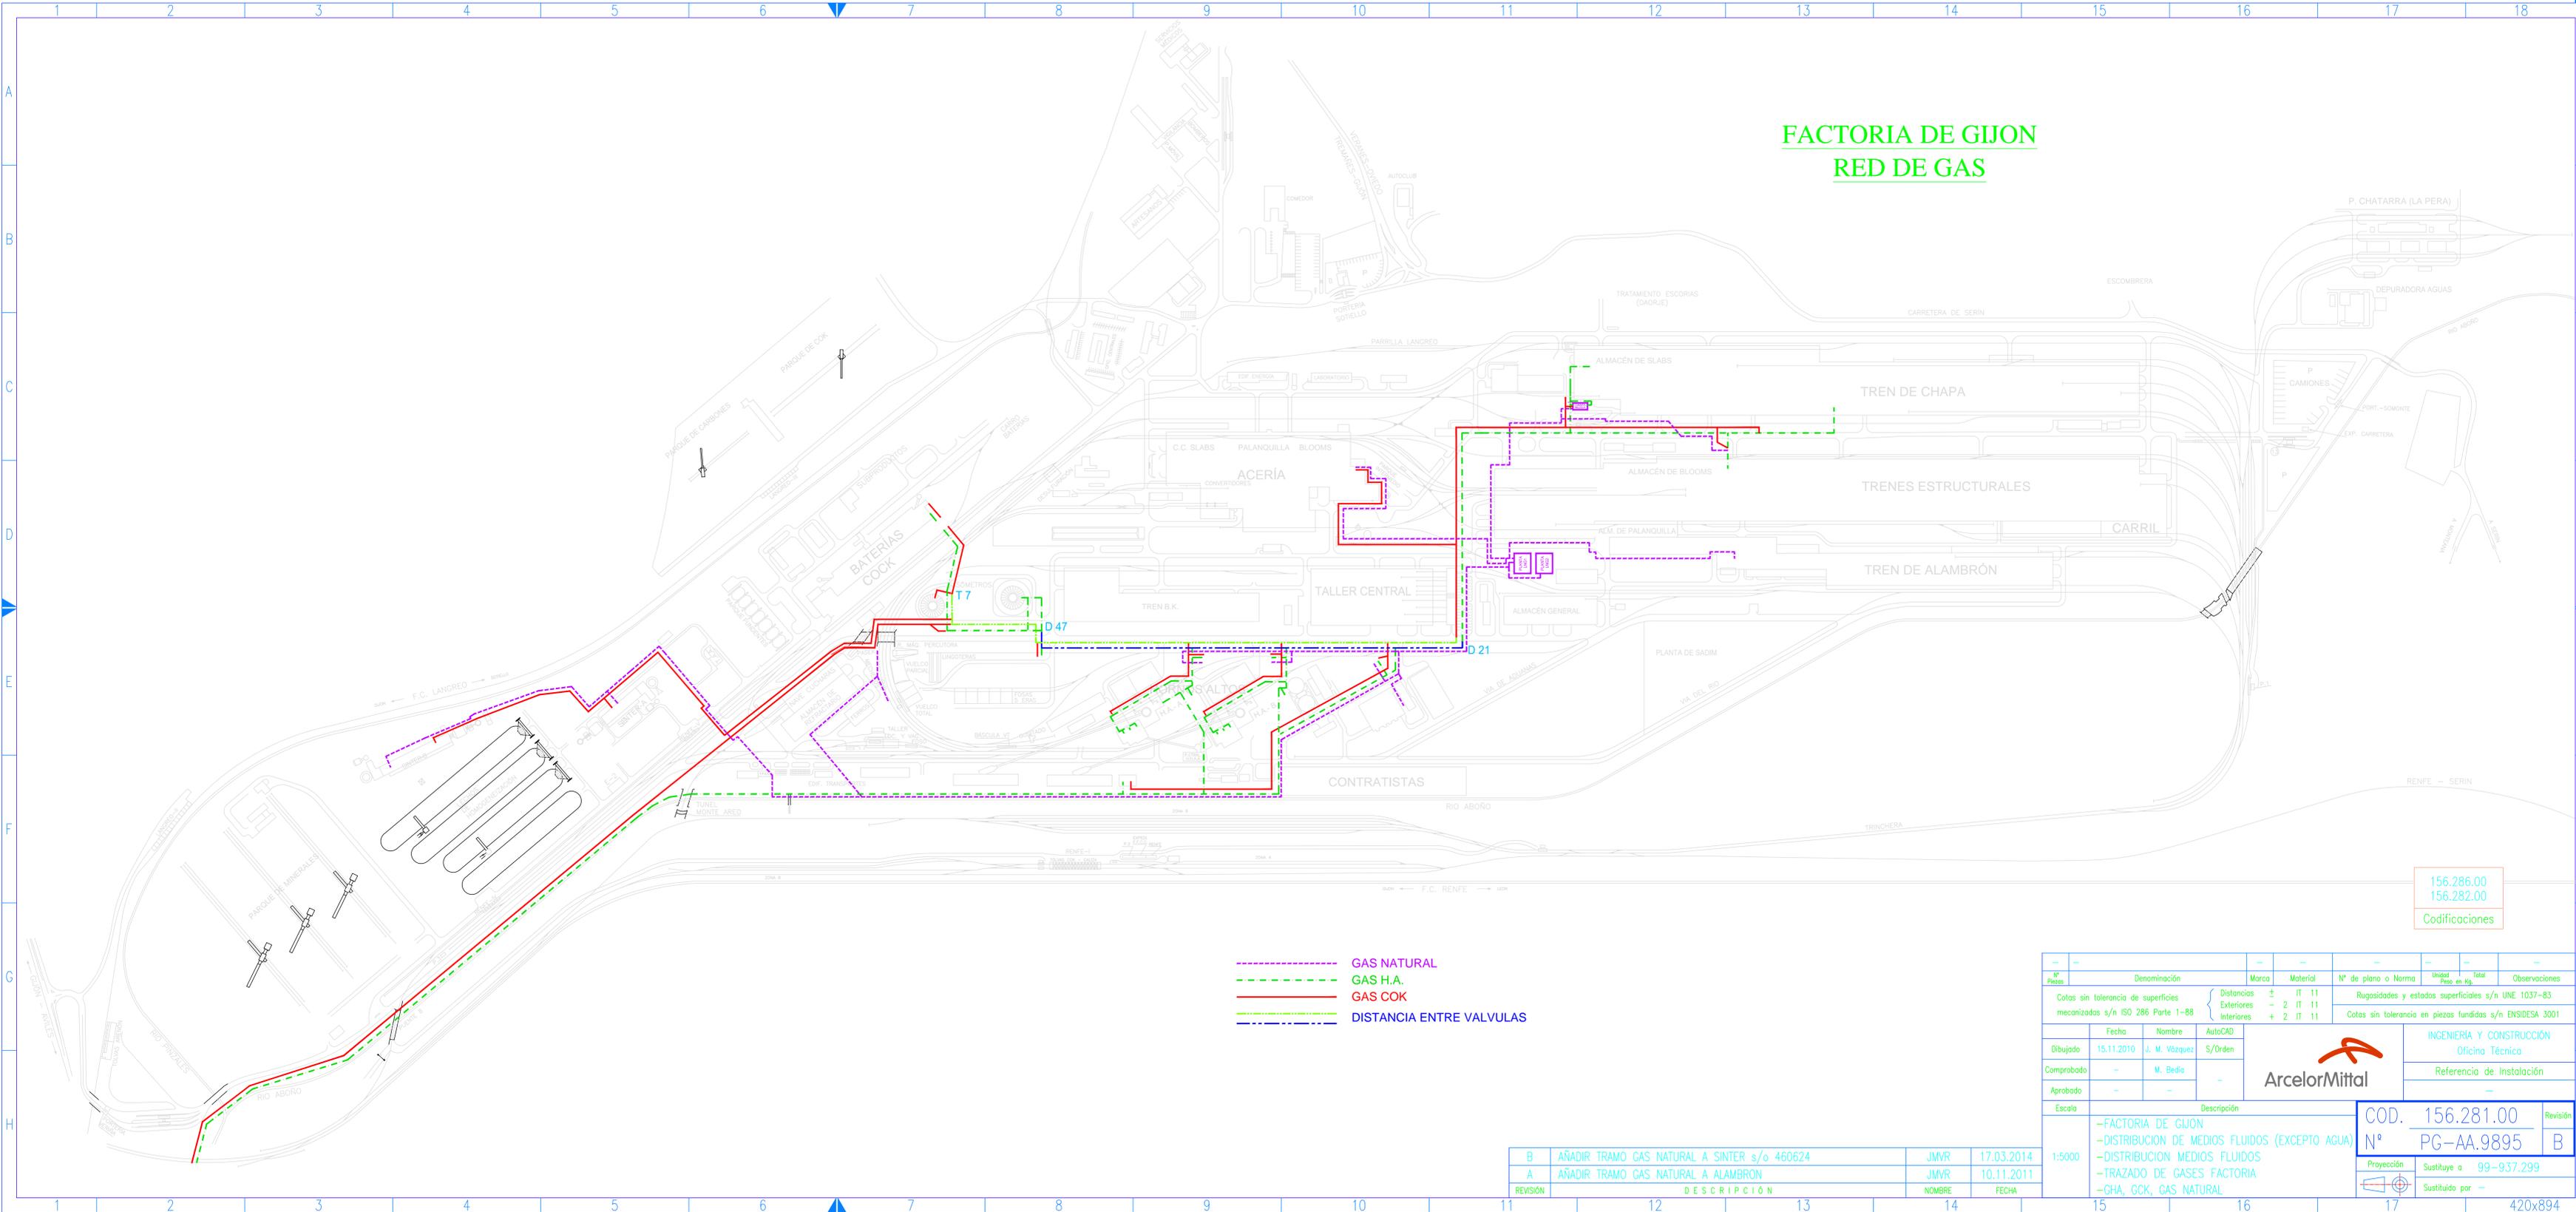

- GAS NATURAL
- GAS H.A.
- GAS COK
- DISTANCIA ENTRE VALVULAS

156.286.00
156.282.00
Codificaciones

REVISIÓN	B AÑADIR TRAMO GAS NATURAL A SINTER s/o 460624	JMVR	17.03.2014
	A AÑADIR TRAMO GAS NATURAL A ALAMBRÓN	JMVR	10.11.2011
	DESCRIPCIÓN		
	NOMBRE	FECHA	

Nº Piezas	Denominación	Marca	Material	Nº de plano o Norma	Unidad	Total	Observaciones
	Cotas sin tolerancia de superficies meconizadas s/n ISO 286 Parte 1-88		± IT 11				Rugosidades y estados superficiales s/n UNE 1037-83
			- 2 IT 11				Cotas sin tolerancia en piezas fundidas s/n ENSIDESA 3001
			+ 2 IT 11				
Dibujado	Fecha: 15.11.2010	Nombre: J. M. Vázquez	AutoCAD: S/Orden	 INGENIERIA Y CONSTRUCCIÓN Oficina Técnica Referencia de Instalación			
Comprobado		M. Bedia					
Aprobado							
Escola	Descripción			COD. 156.281.00		Revisión	
	-FACTORIA DE GIJON -DISTRIBUCION DE MEDIOS FLUIDOS (EXCEPTO AGUA) -DISTRIBUCION MEDIOS FLUIDOS -TRAZADO DE GASES FACTORIA -GHA, GCK, GAS NATURAL			Nº PG-AA.9895		B	
				Proyección	Sustituye a 99-937.299		
					Sustituido por -		