



SITUACION FUTURA

VER SECCIONES
EN PLAND N° A-1600/505-A

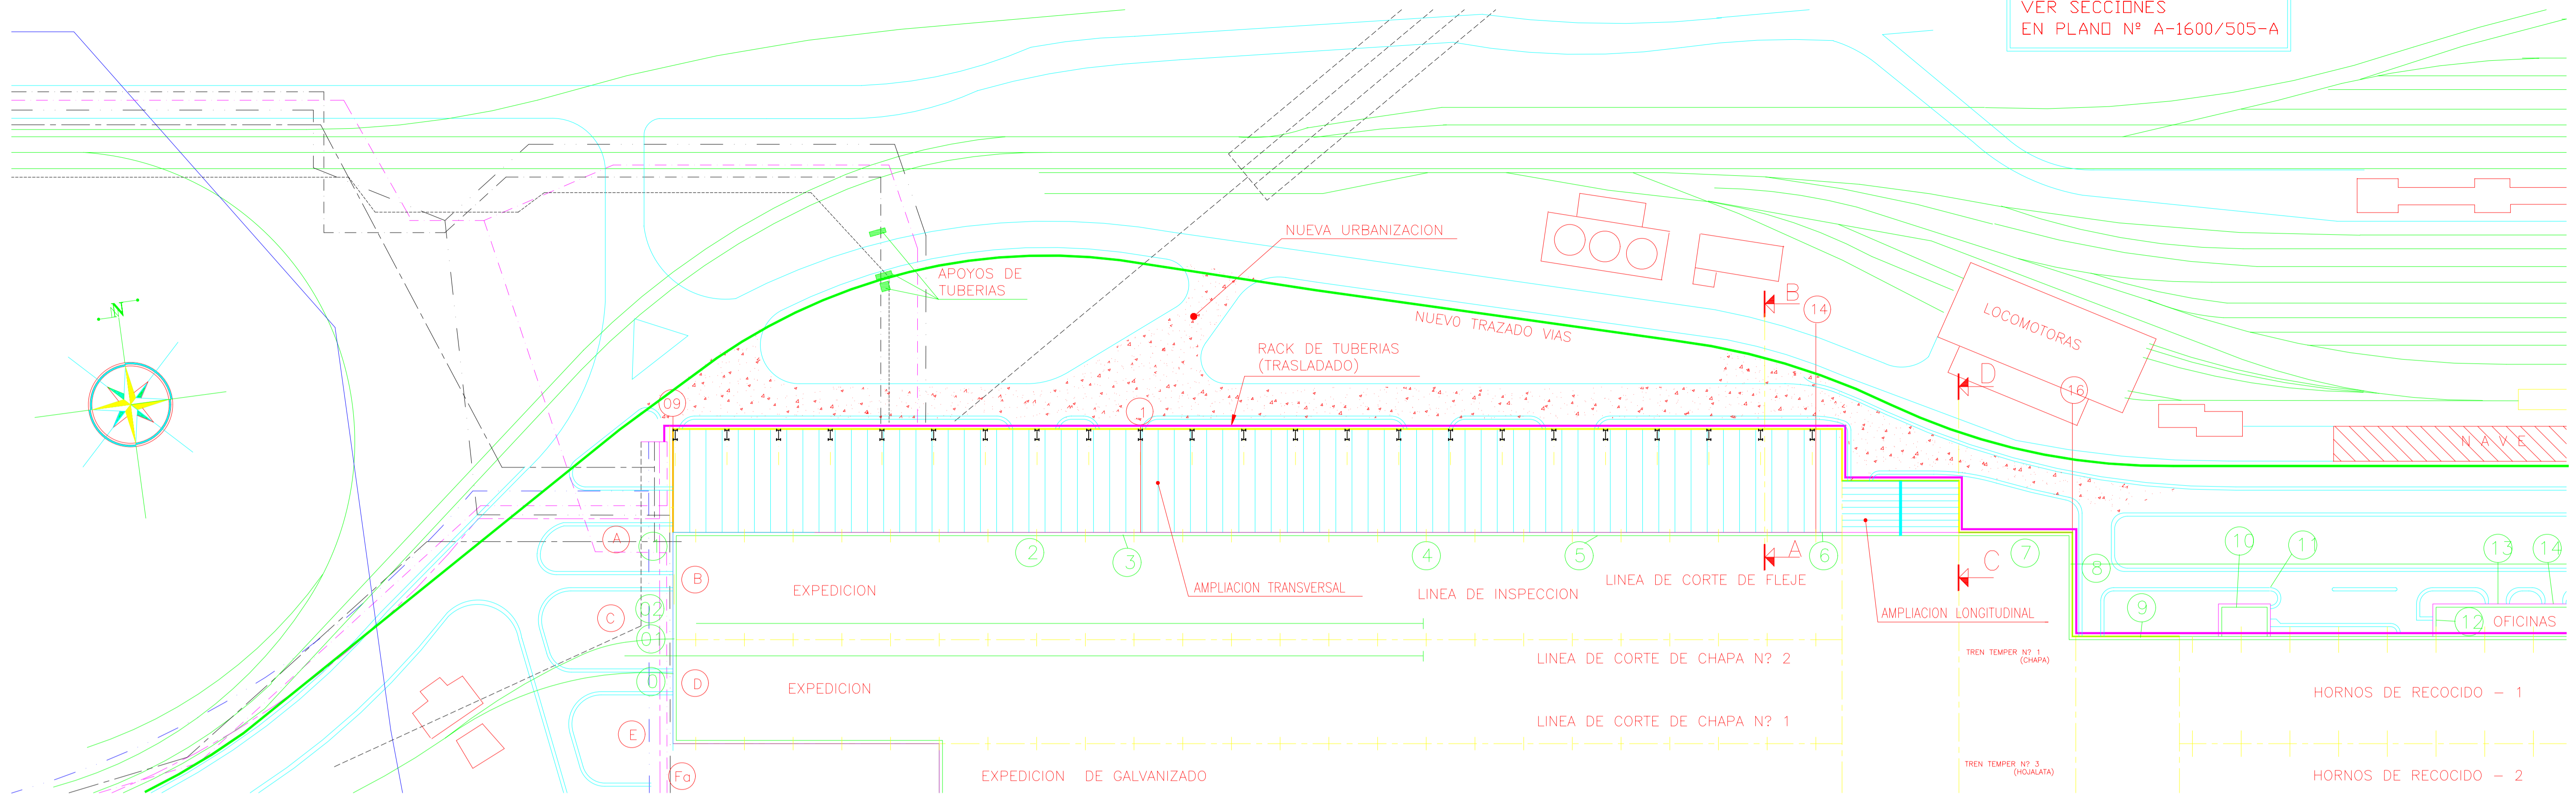

SITUACION ACTUAL

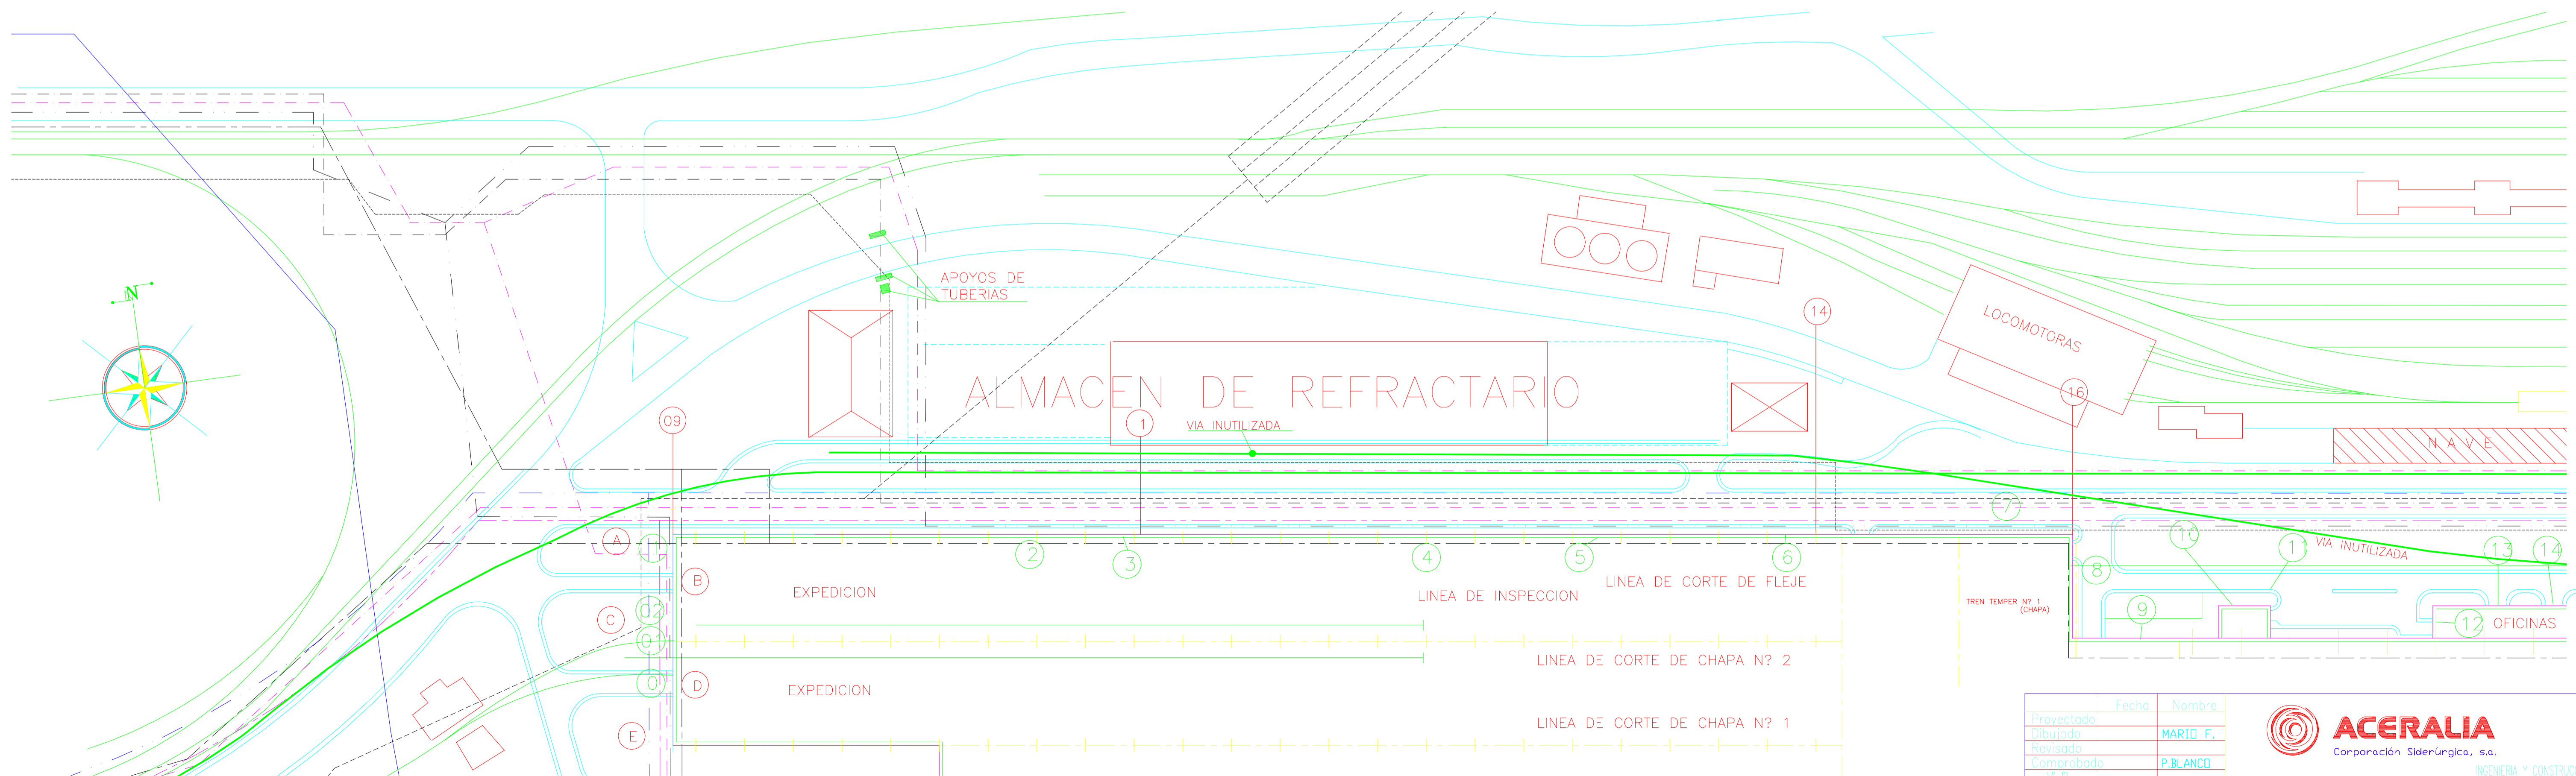

	Fecha	Nombre
Proyectado		
Dibujado		MARIO F.
Revisado		
Comprobado		P. BLANCO
V. E.		



Escalas: 1:1000

AMPLIACION DE NAVES Y URBANIZACION (ANTEPROYECTO)
PLANTA GENERAL DE TRAZADOS
LAMINACION ESTE (ZONA DESTE)
FACTORIA DE AVILES

N° - A-1600/506

Sustituye a:
Nombre Fichero: AVI_TRA3.DWG