


	PLAN DE AUTOPROTECCIÓN FLUIDOS AVILÉS ANEXO IV PLANOS MEDIOS PROTECCIÓN FA	Código: PAU-FLUAV
		Revisión: 3
		Fecha: Octubre 2021
		Página 1 de 15

ANEXO IV Planos medios protección:


RECINTO GLD
RECINTO ERM GAS NATURAL
RECINTO PROPANO TALLERES
RECINTO PROPANO LDII

GASÓMETRO GLD

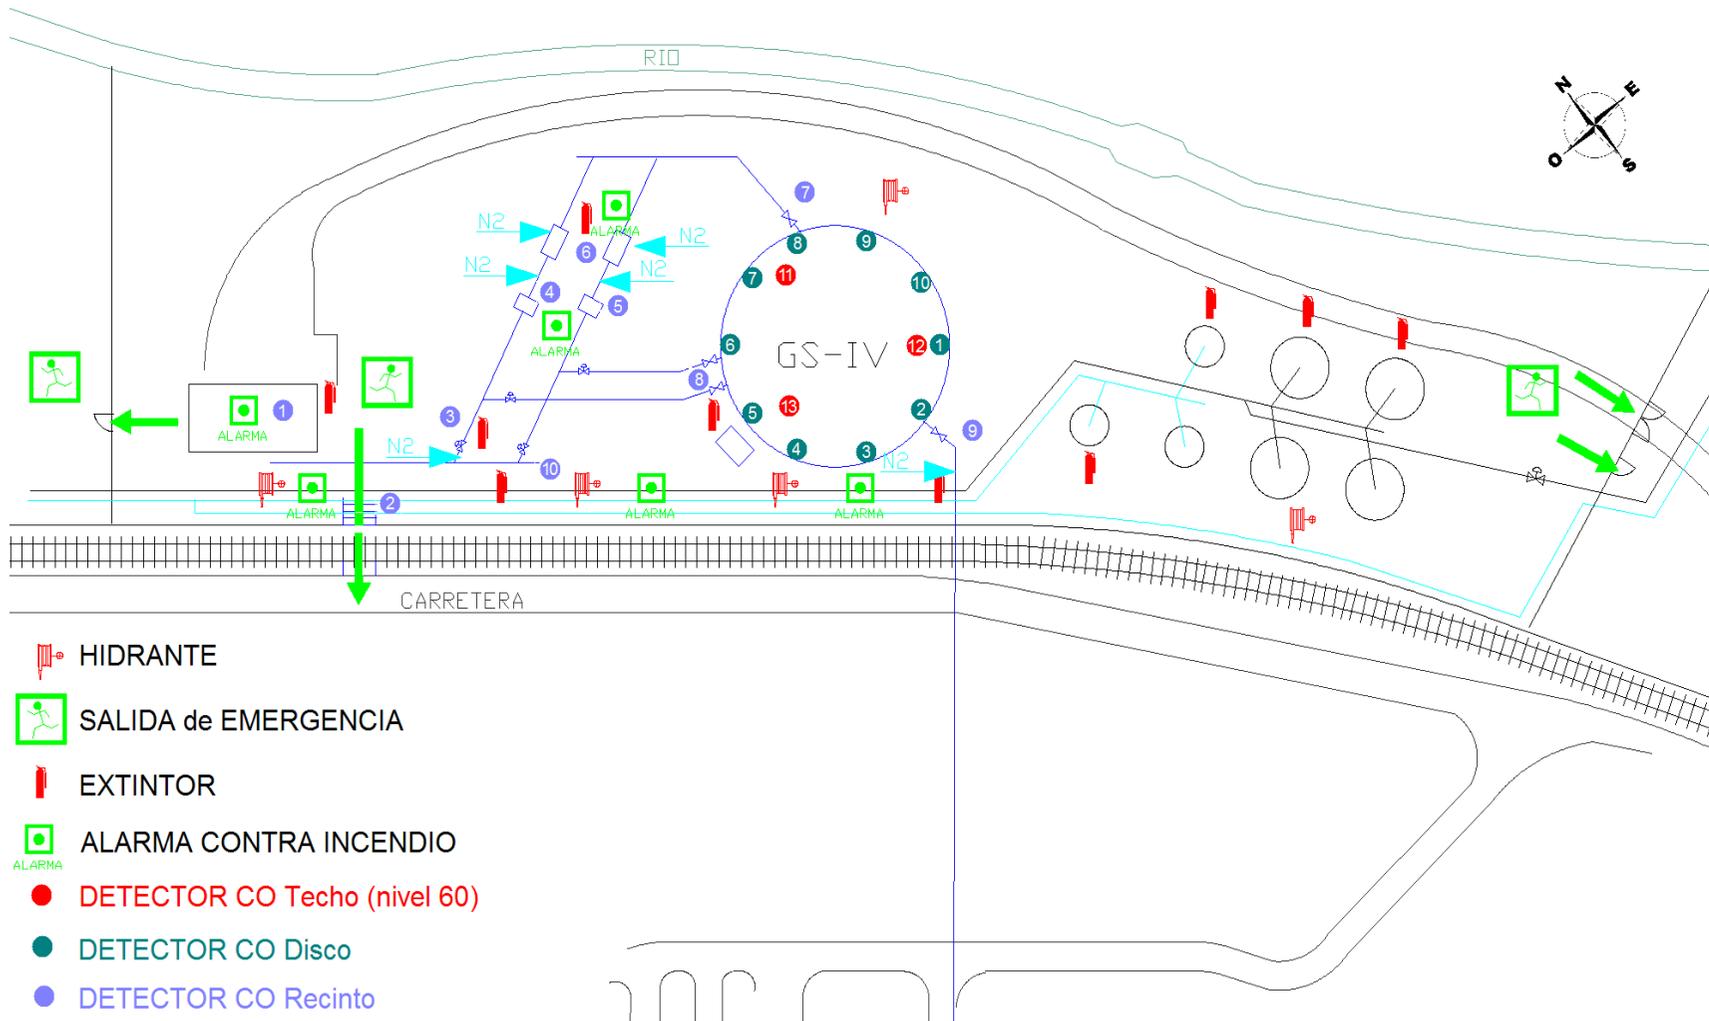


	<p align="center"> PLAN DE AUTOPROTECCIÓN FLUIDOS AVILÉS ANEXO IV PLANOS MEDIOS PROTECCIÓN FA </p>	Código: PAU-FLUAV
		Revisión: 3
		Fecha: Octubre 2021
		Página 3 de 15

ERM (GN)

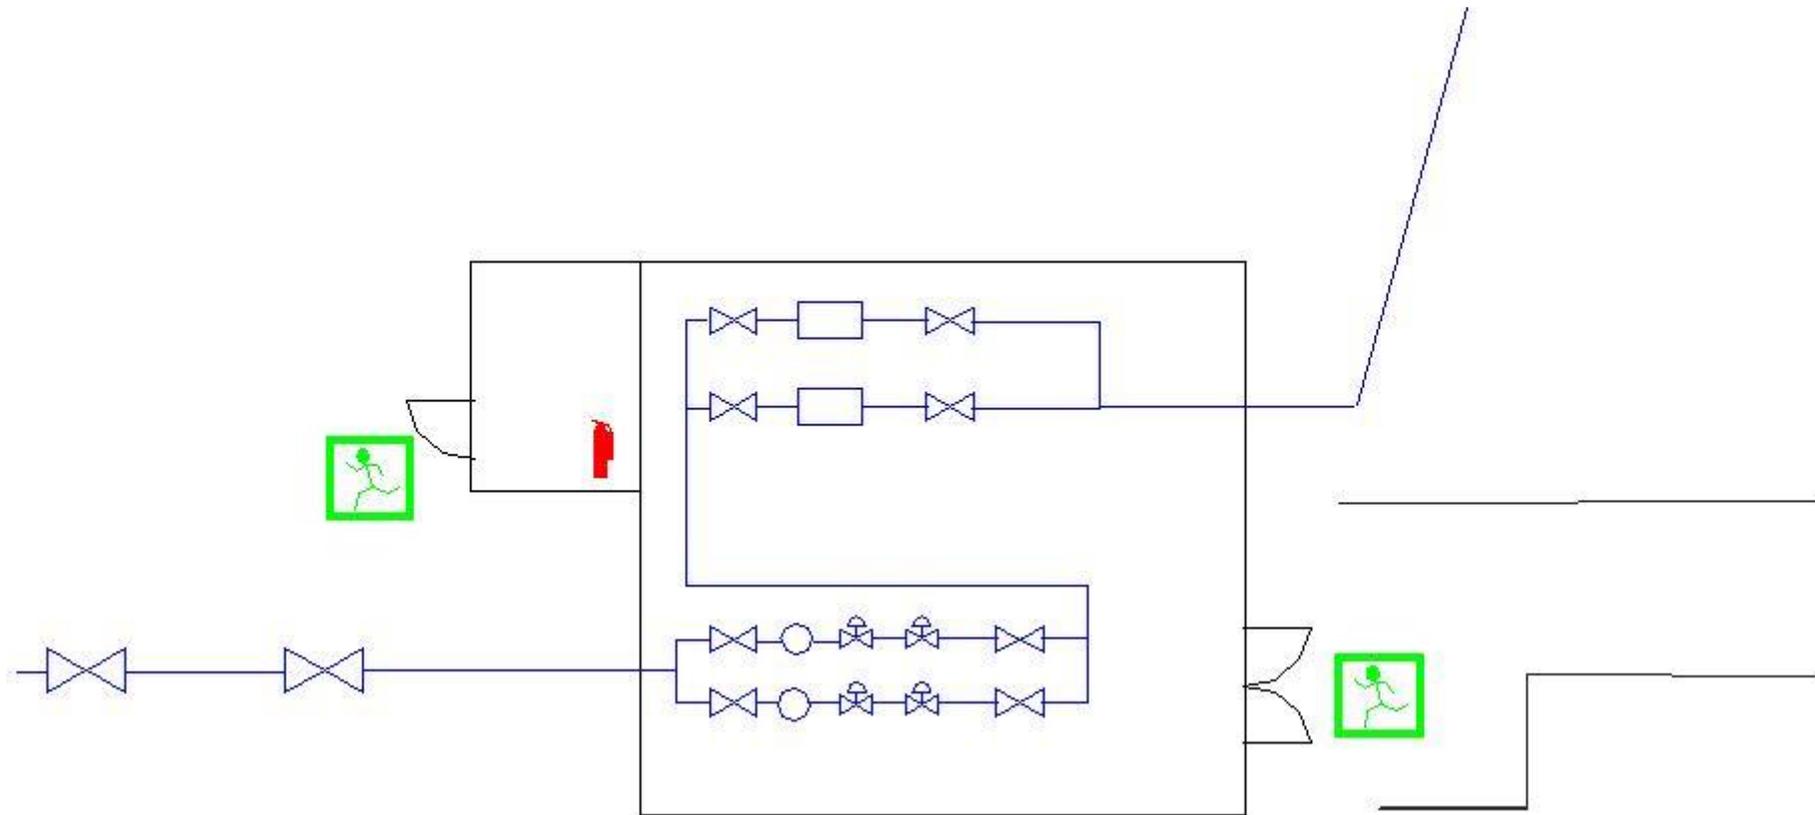

	<p align="center">PLAN DE AUTOPROTECCIÓN FLUIDOS AVILÉS ANEXO IV PLANOS MEDIOS PROTECCIÓN FA</p>	Código: PAU-FLUAV
		Revisión: 3
		Fecha: Octubre 2021
		Página 4 de 15

RECINTO DEPÓSITO DE PROPANO (TALLERES)

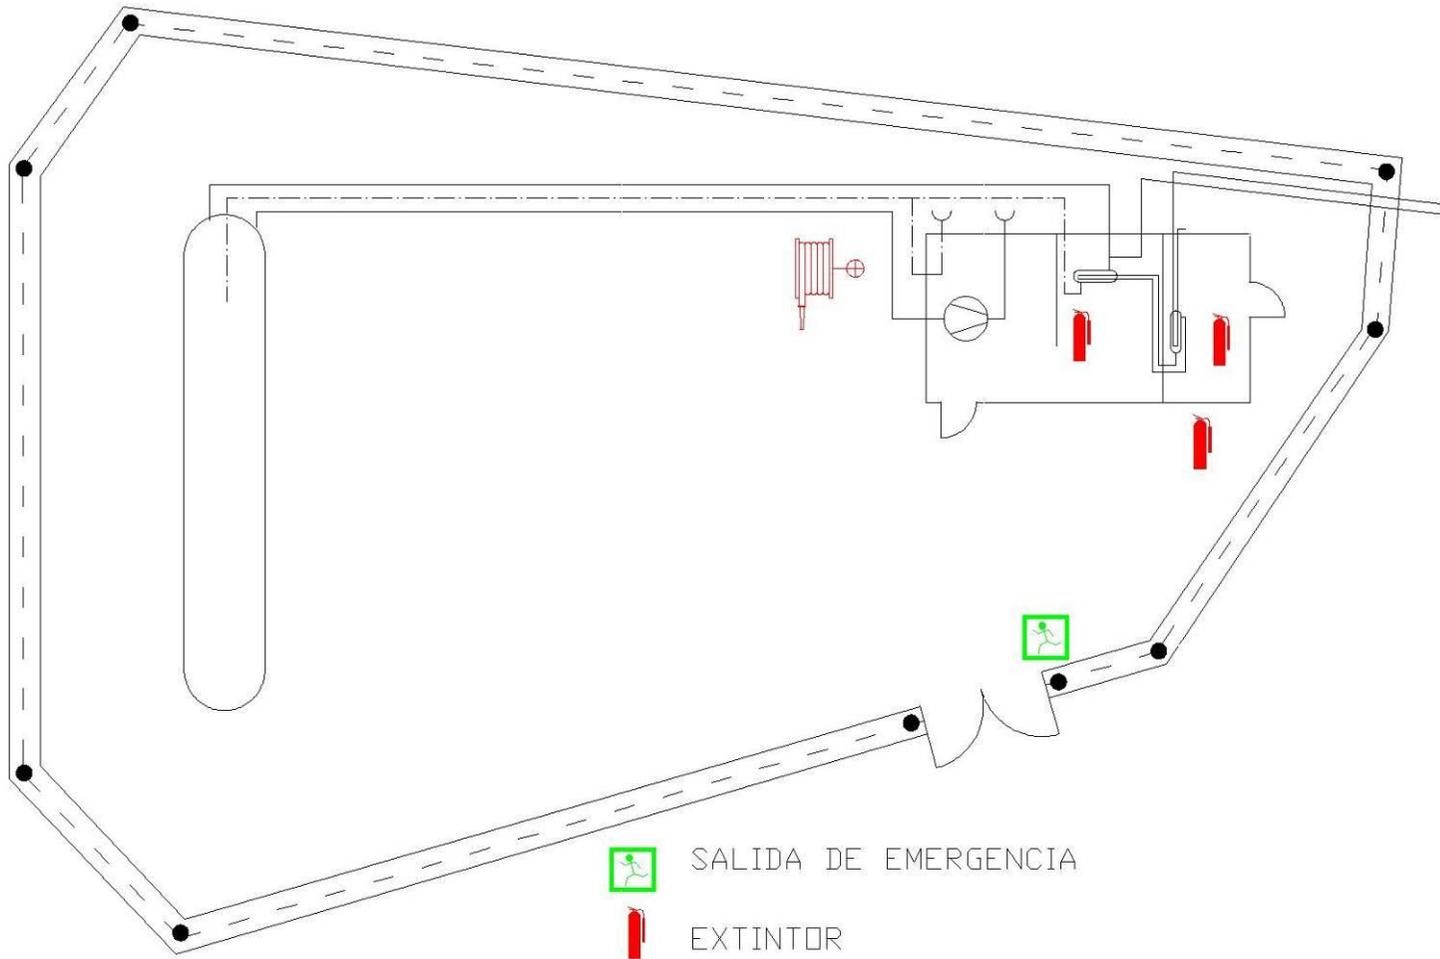

RECINTO DEPÓSITO DE PROPANO (LD2)

-  HIDRANTE
-  SALIDA de EMERGENCIA
-  EXTINTOR
-  DETECTOR Metano
-  ALARMA DETECCIÓN GAS

