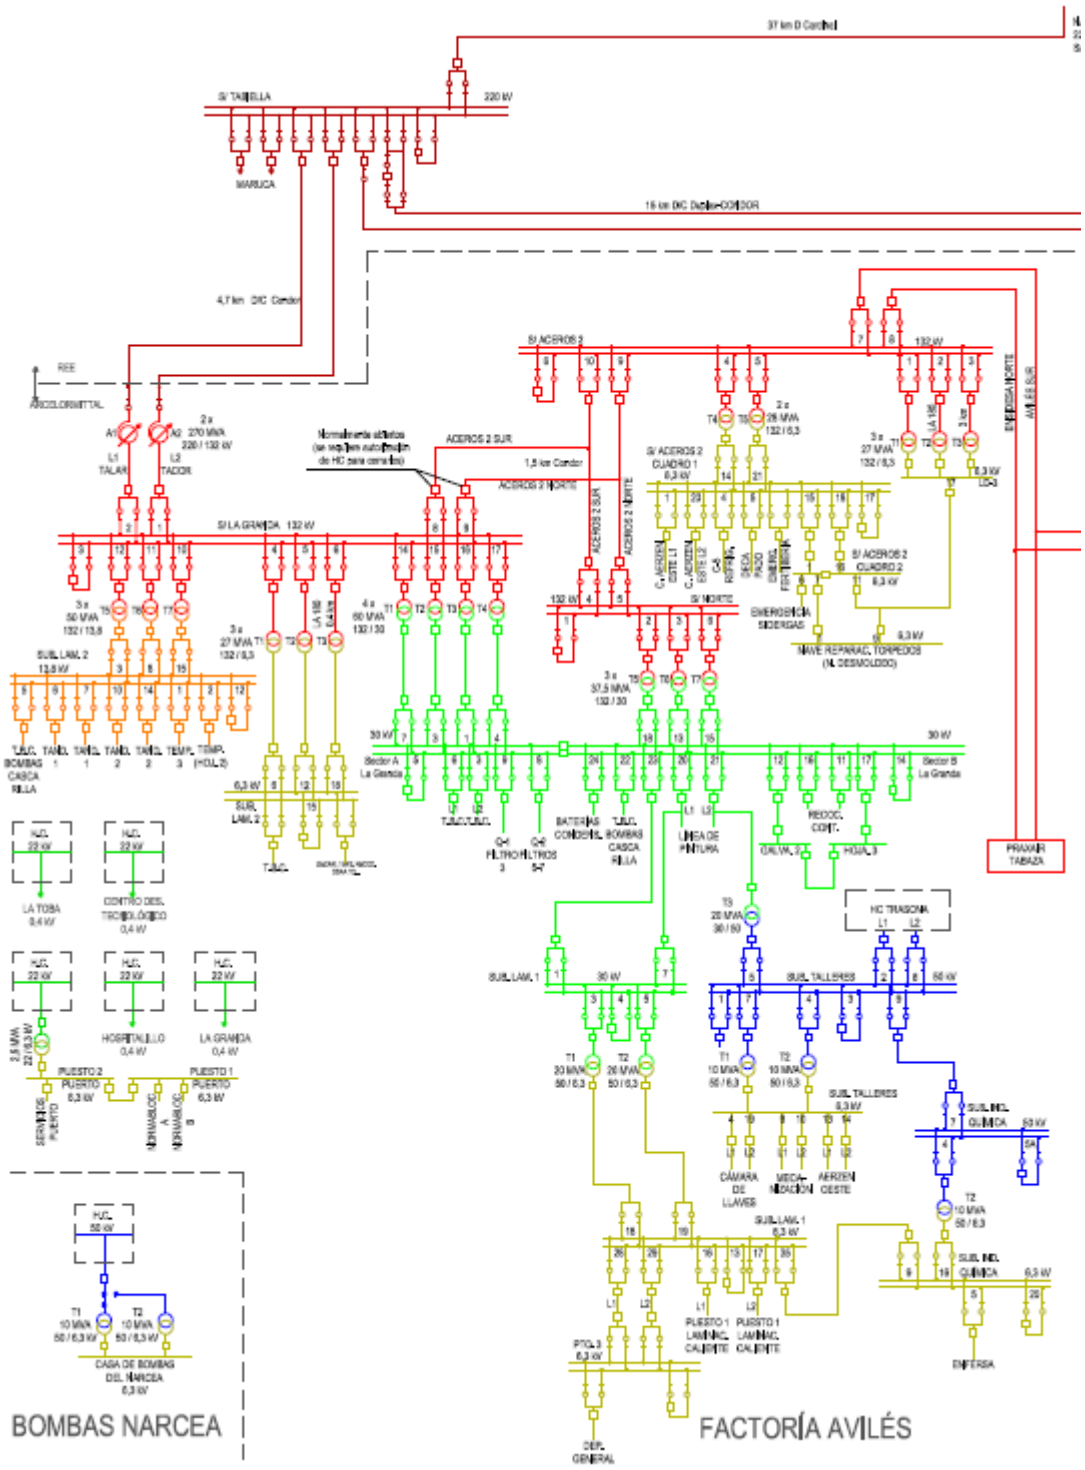ANEXO III PLANOS CONFIGURACIÓN REA