


FLUIDOS GIJÓN

RED DE NITRÓGENO

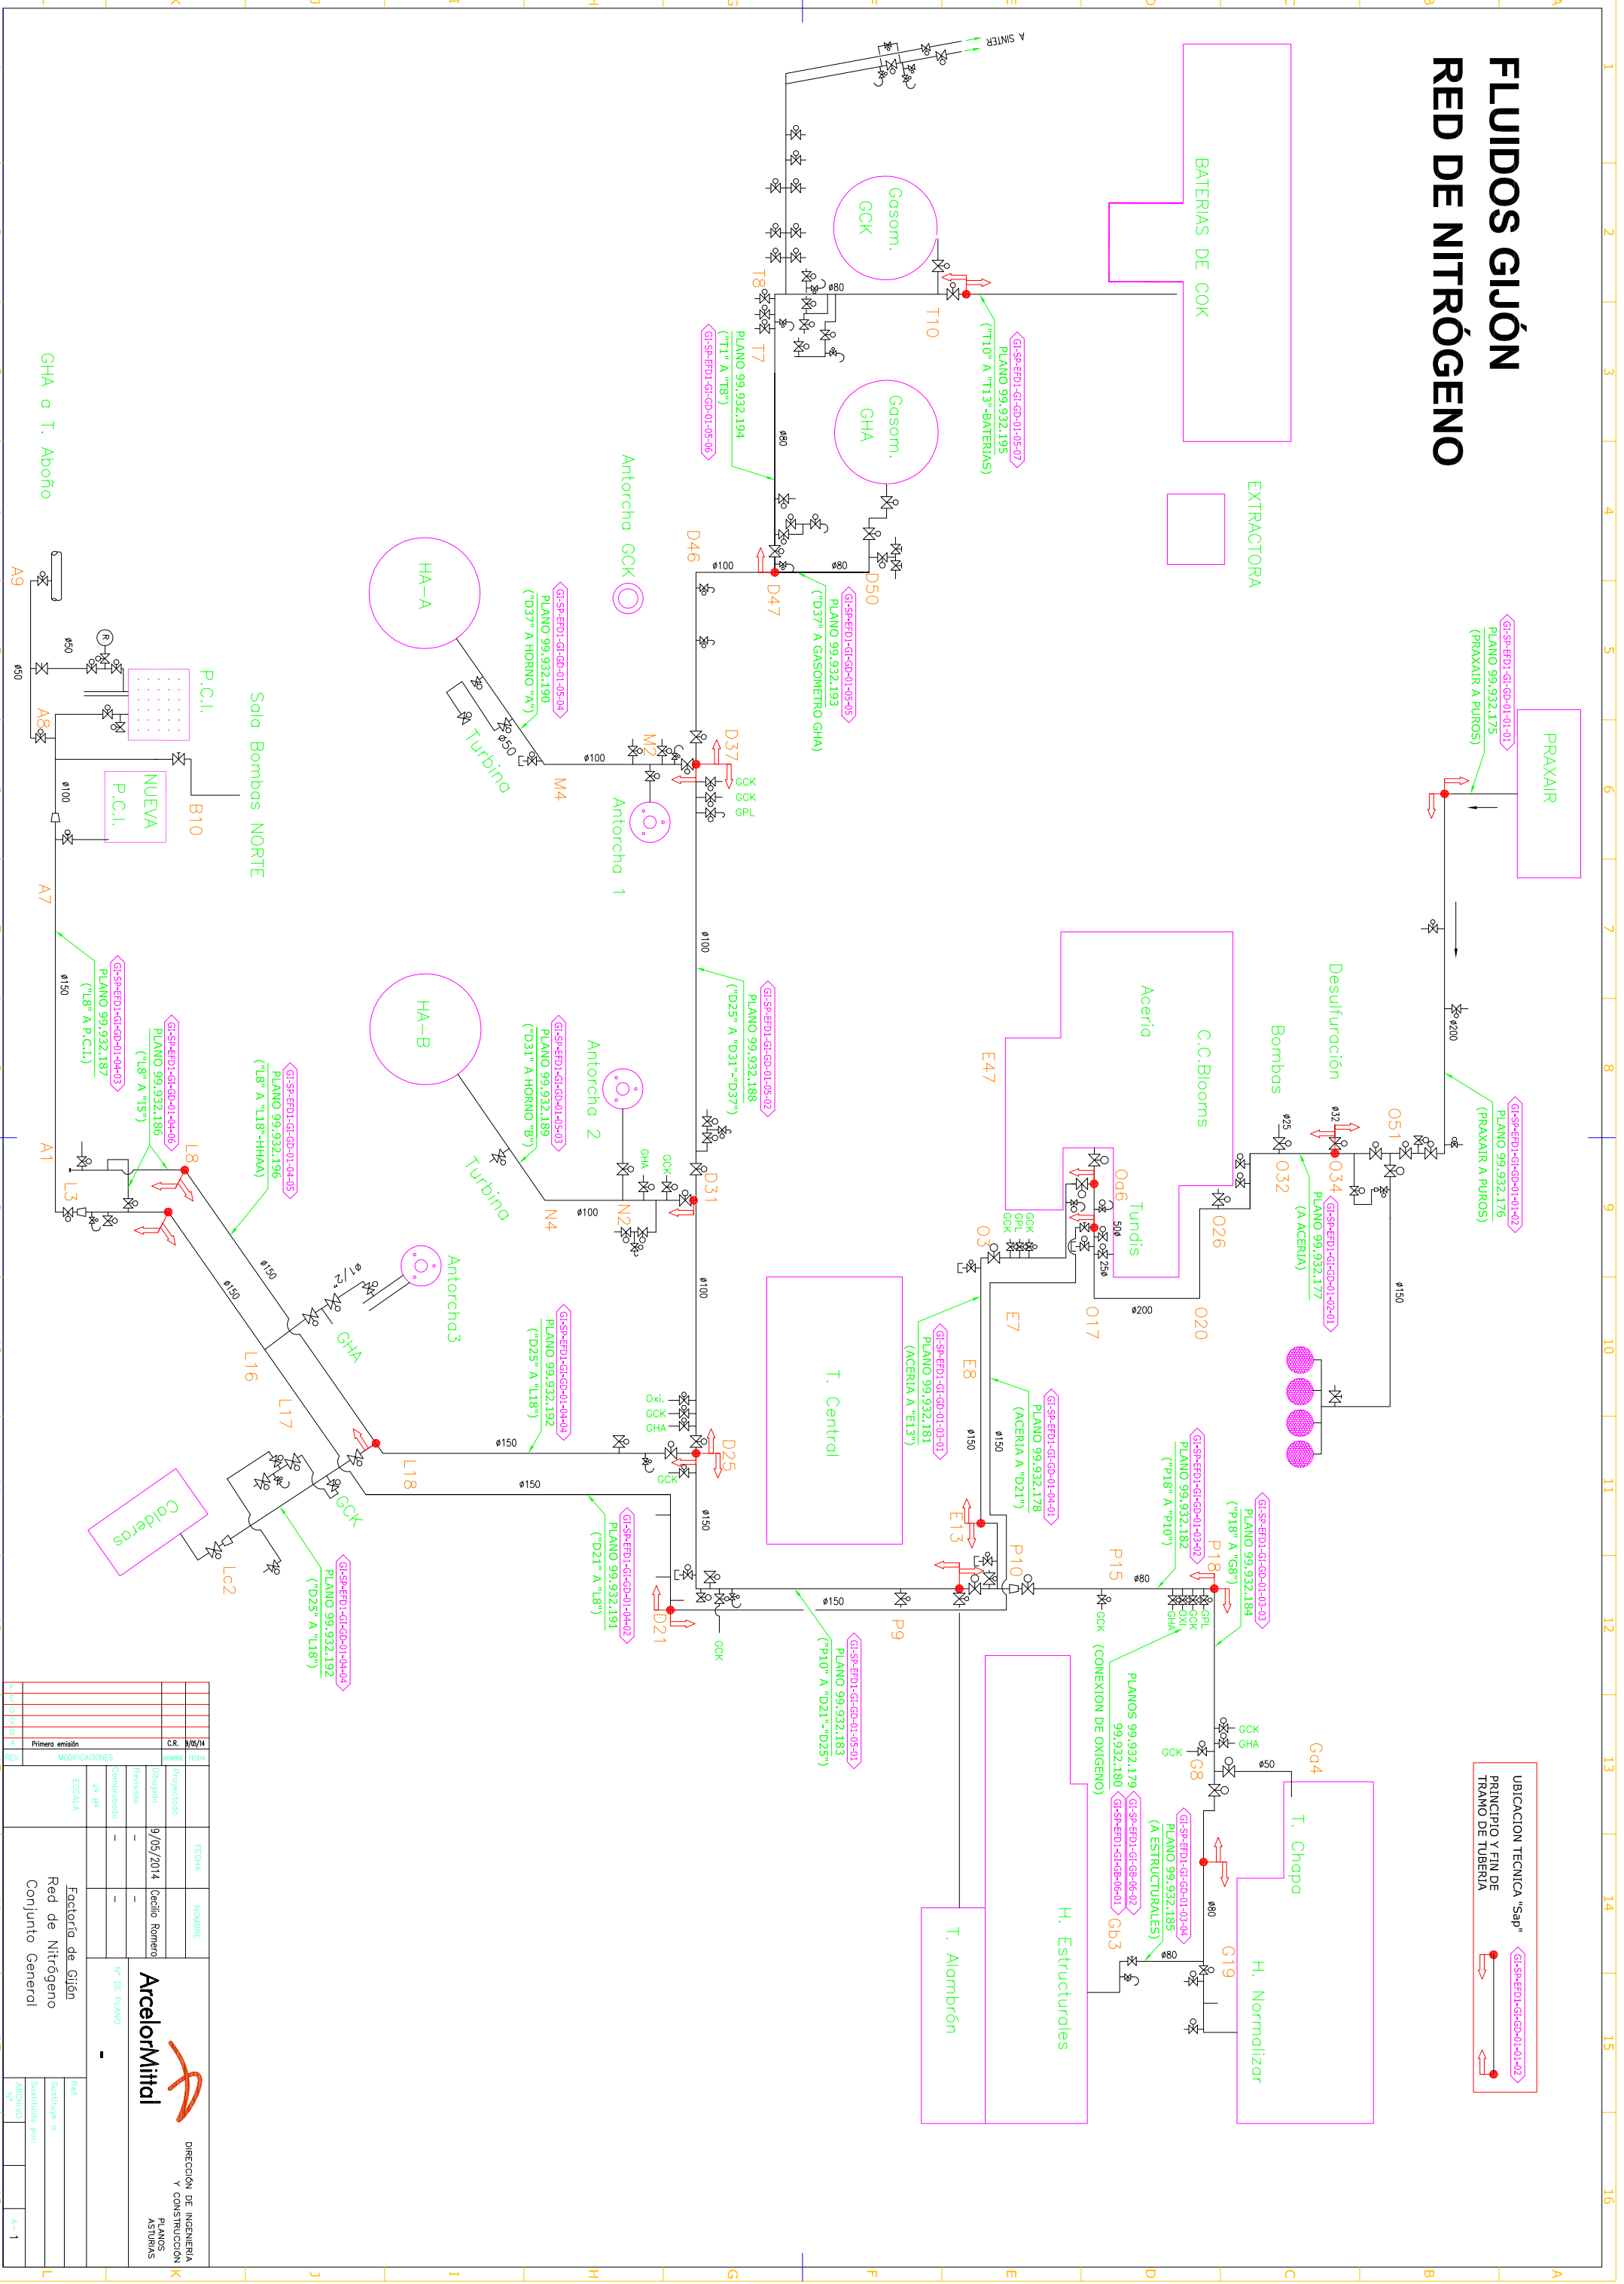

| REV. | FECHA | MODIFICACIONES | PROYECTADO | REVISADO | APROBADO |
|------|-----------|----------------|------------|----------|----------|
| 1 | 9/05/2014 | Primer emisión | | | |
| 2 | | | | | |
| 3 | | | | | |
| 4 | | | | | |
| 5 | | | | | |

| FECHA | NOMBRE | ESCALA |
|-----------|----------------|--------|
| 9/05/2014 | Cecilio Romero | |
| | | |
| | | |
| | | |

| | | |
|--|--|--|
| Factoría de Gijón Red de Nitrogeno Conjunto General | | Ref. Sustru: 30 Sustituido por: 30 Revisión: 1 |
|--|--|--|

| | |
|--|--|
| Accelormittal DIRECCION DE INGENIERIA Y CONSTRUCCION PLANOS ASTURIAS | |
|--|--|