


TORRES DE REFRIGERACION GUJON - (COORDENADAS SEGUN SIGPAC)					
Nº	AREA	INSTALACION/PROCESO	T.R./C.E.	COORDENADAS UTM (X,Y)	
VE1	BATERIA C. GUJON	GAS Y SUBPRODUCTOS	T.R.	X=279756	Y=4823160
VE2	SINTER "A"	REFRIGERACION DE CIRCUITOS	T.R.	X=279610	Y=4823113
VE3	SINTER "B"	REFRIGERACION DE CIRCUITOS	T.R.	X=279968	Y=4823848
VE4	HORNOS ALTOS	TORRE "A"-HH.AA.-A	T.R.	X=279241	Y=4823139
VE5	HORNOS ALTOS	TORRE "B"-HH.AA.-B	C.E.	X=279232	Y=4823120
VE6	HORNOS ALTOS	TORRE "C"-HH.AA.-A	T.R.	X=279221	Y=4823103
VE7	HORNOS ALTOS	TORRE "D"-HH.AA.-B	T.R.	X=279227	Y=4823152
VE8	HORNOS ALTOS	BOMBAS SUR MAQUINARIA	T.R.	X=278942	Y=4822800
VE9	HORNOS ALTOS	BOMBAS SUR RIEGO EXTERNO	T.R.	X=278942	Y=4822800
VE10	HORNOS ALTOS	BOMBAS SUR LAVADO DE GAS	T.R.	X=278942	Y=4822800
VE11	ACERIA GUJON	CONVERTIDOR/HORNOS CUCHARA	T.R.	X=279470	Y=4822737
VE12	ACERIA GUJON	AGUA PLANTA DH	T.R.	X=279466	Y=4822737
VE13	ACERIA GUJON	PUNTOS DIVERSOS CONVERTIDORES	T.R.	X=279485	Y=4822782
VE14	ACERIA GUJON	LANZAS DE CONVERTIDORES	T.R.	X=279472	Y=4822778
VE15	ACERIA GUJON	M. CERRADA C.C. PALANQUILLA	T.R.	X=279469	Y=4822768
VE16	ACERIA GUJON	M. ABIERTA C.C. PALANQUILLA	T.R.	X=279477	Y=4822765
VE17	ACERIA GUJON	M. CERRADA BLOOMS C.C.	T.R.	X=279236	Y=4822434
VE18	ACERIA GUJON	M. ABIERTA BLOOMS C.C.	T.R.	X=279243	Y=4822460
VE19	ACERIA GUJON	LINGOTERA C.C. DE PALANQUILLA	T.R.	X=279347	Y=4822560
VE20	ACERIA GUJON	C.C. SLABS	T.R.	X=279475	Y=4822749
VE21	CHAPA/PERFILES	TORRE 1- DEPURADORA	T.R.	X=279046	Y=4822205
VE22	CHAPA/PERFILES	TORRE 2- HORNO DE INDUCCION	T.R.	X=279025	Y=4822232
VE23	ALAMBRO	AGUA SUCIA	T.R.	X=278442	Y=4822113
VE24	ALAMBRO	AGUA LIMPIA	T.R.	X=278591	Y=4822218
VE25	FLUIDOS GUJON	DISTRIBUCION E. SOPLANTES	T.R.	X=278778	Y=4822756
VE26	FLUIDOS GUJON	SOPLANTE AUX. 1 HH.AA.	T.R.	X=278847	Y=4822773
VE27	FLUIDOS GUJON	SOPLANTE AUX. 2 HH.AA.	T.R.	X=278847	Y=4823773
VE28	CARRIL GUJON	CABEZA ENDURECIDA	T.R.	X=278217	Y=4821614

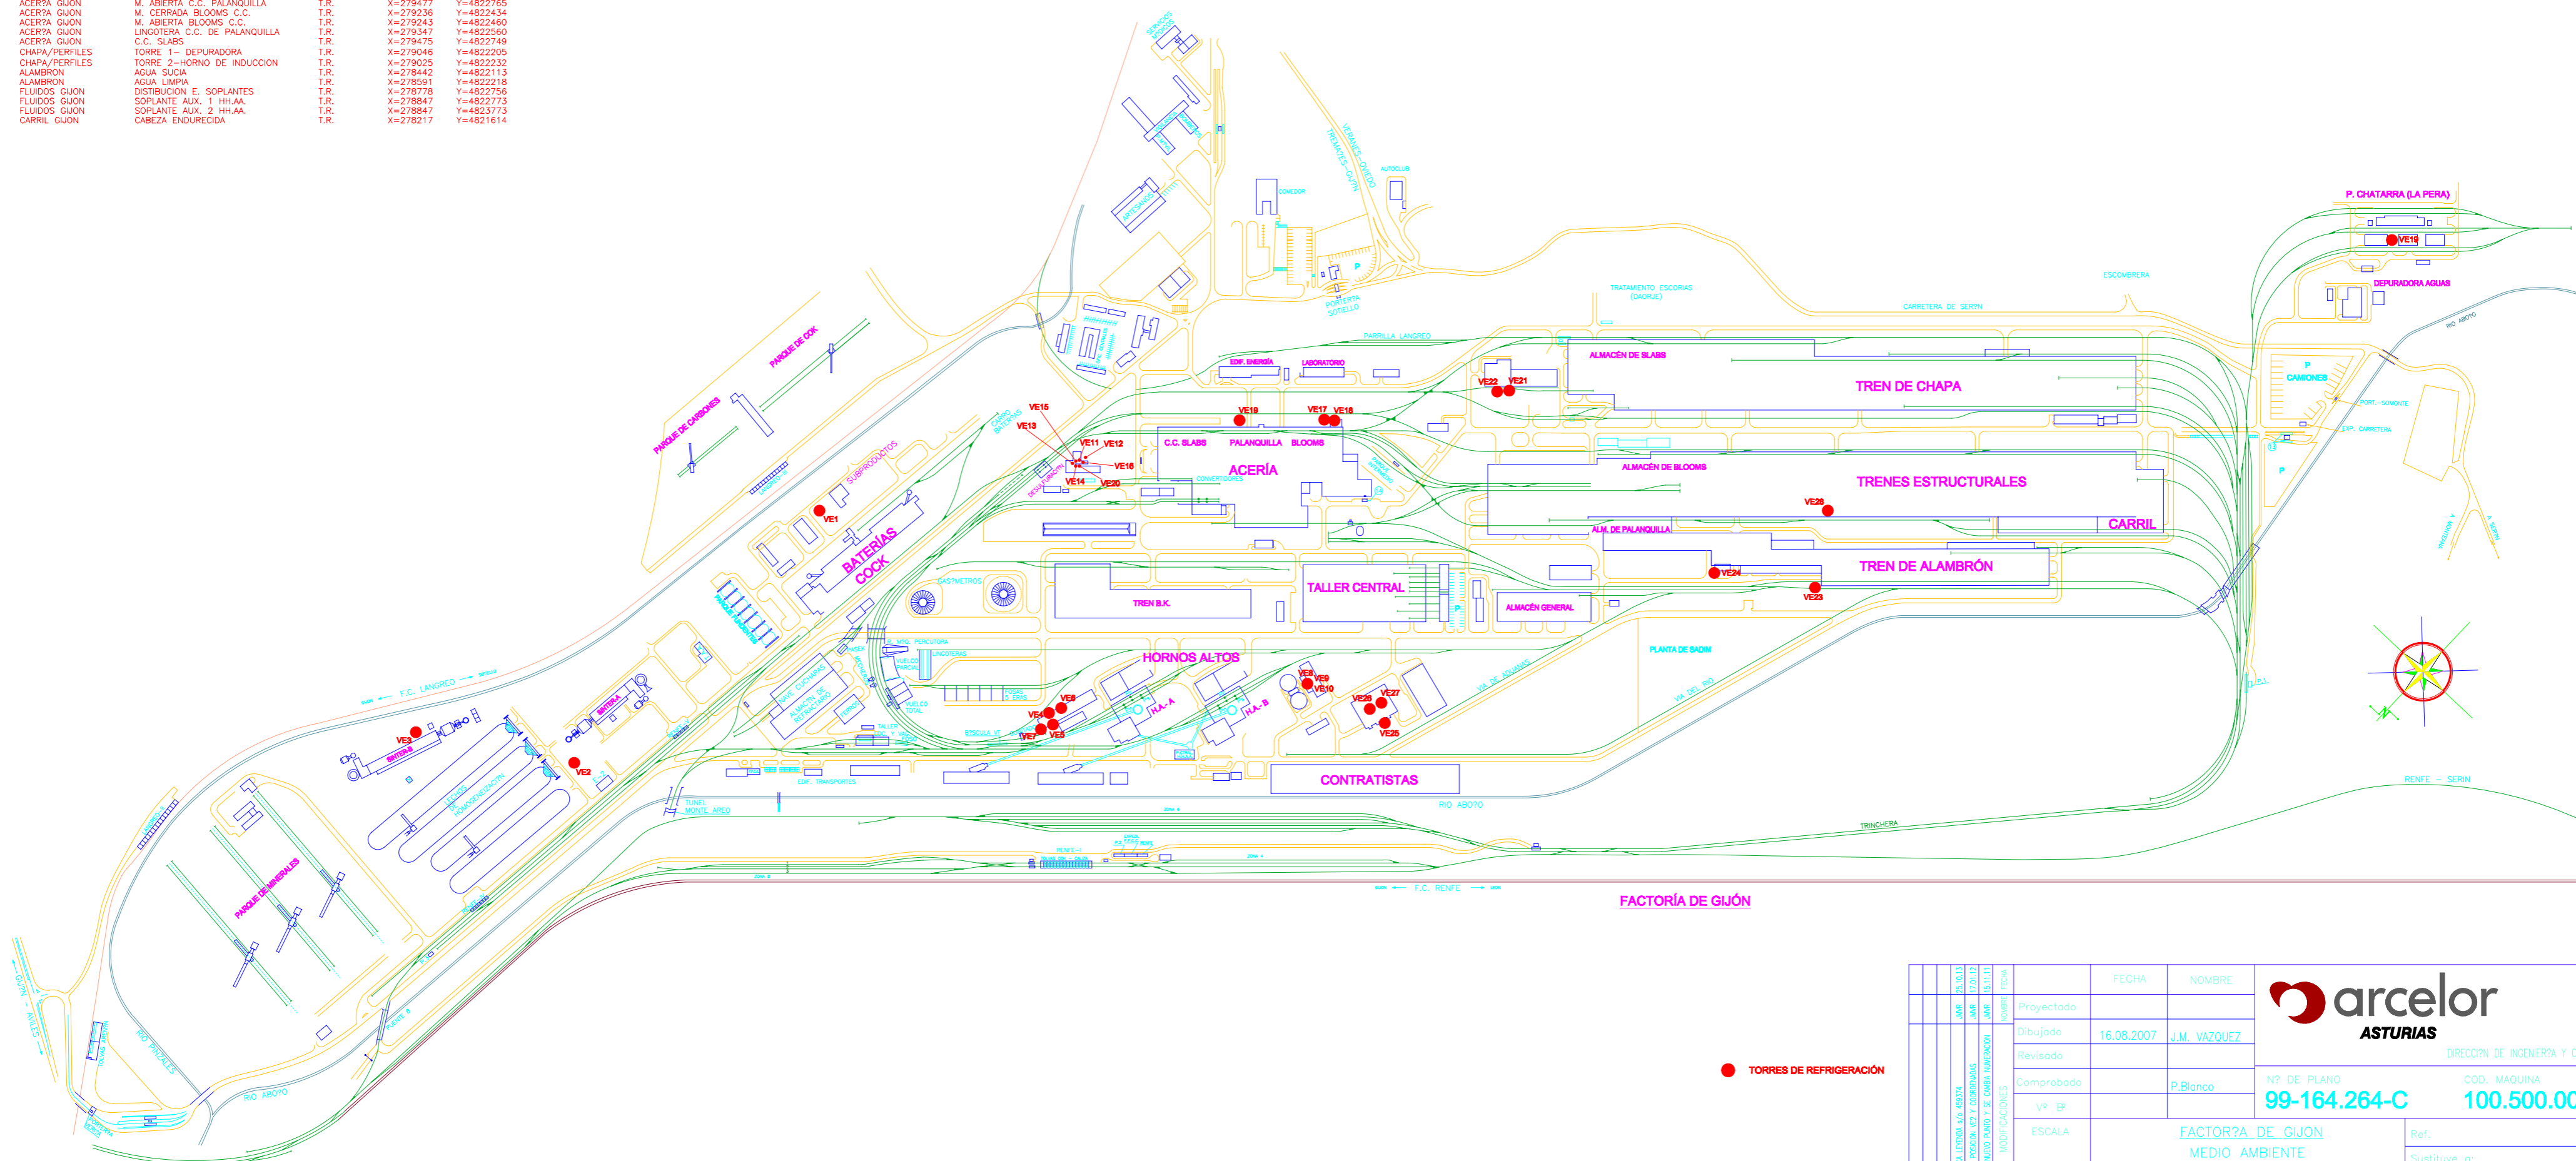

● TORRES DE REFRIGERACIÓN

LE D C B A REV	SE MODIFICA LEYENDA A/6 499374	J.M.P.	25/10/13	 DIRECCION DE INGENIERIA Y CONSTRUCCION
	SE CAMBIA POSICION VE2 Y COORDENADAS	J.M.P.	17/01/12	
	SE ADECUA INICIO FIN Y SE CAMBIA NUMERACION	J.M.P.	15/11/11	
	MODIFICACIONES	J.M.P.	04/02/14	
Proyectoado Dibujado Revisado Comprobado Vº EP		FECHA NOMBRE 16.08.2007 J.M. VAZQUEZ		Nº DE PLANO 99-164.264-C
ESCALA SITUACION TORRES DE REFRIGERACION DE LA FACTORIA DE GIJON		COD. MAQUINA 100.500.00		
Ref. Sustituye a: Sustituido por: ARCHIVO Nº				A-

OFICINA TECNICA - Copia controlada - Fecha emisión: 04/02/2014 - Ordenador: WS31000201 - ESTADO: Disponible