


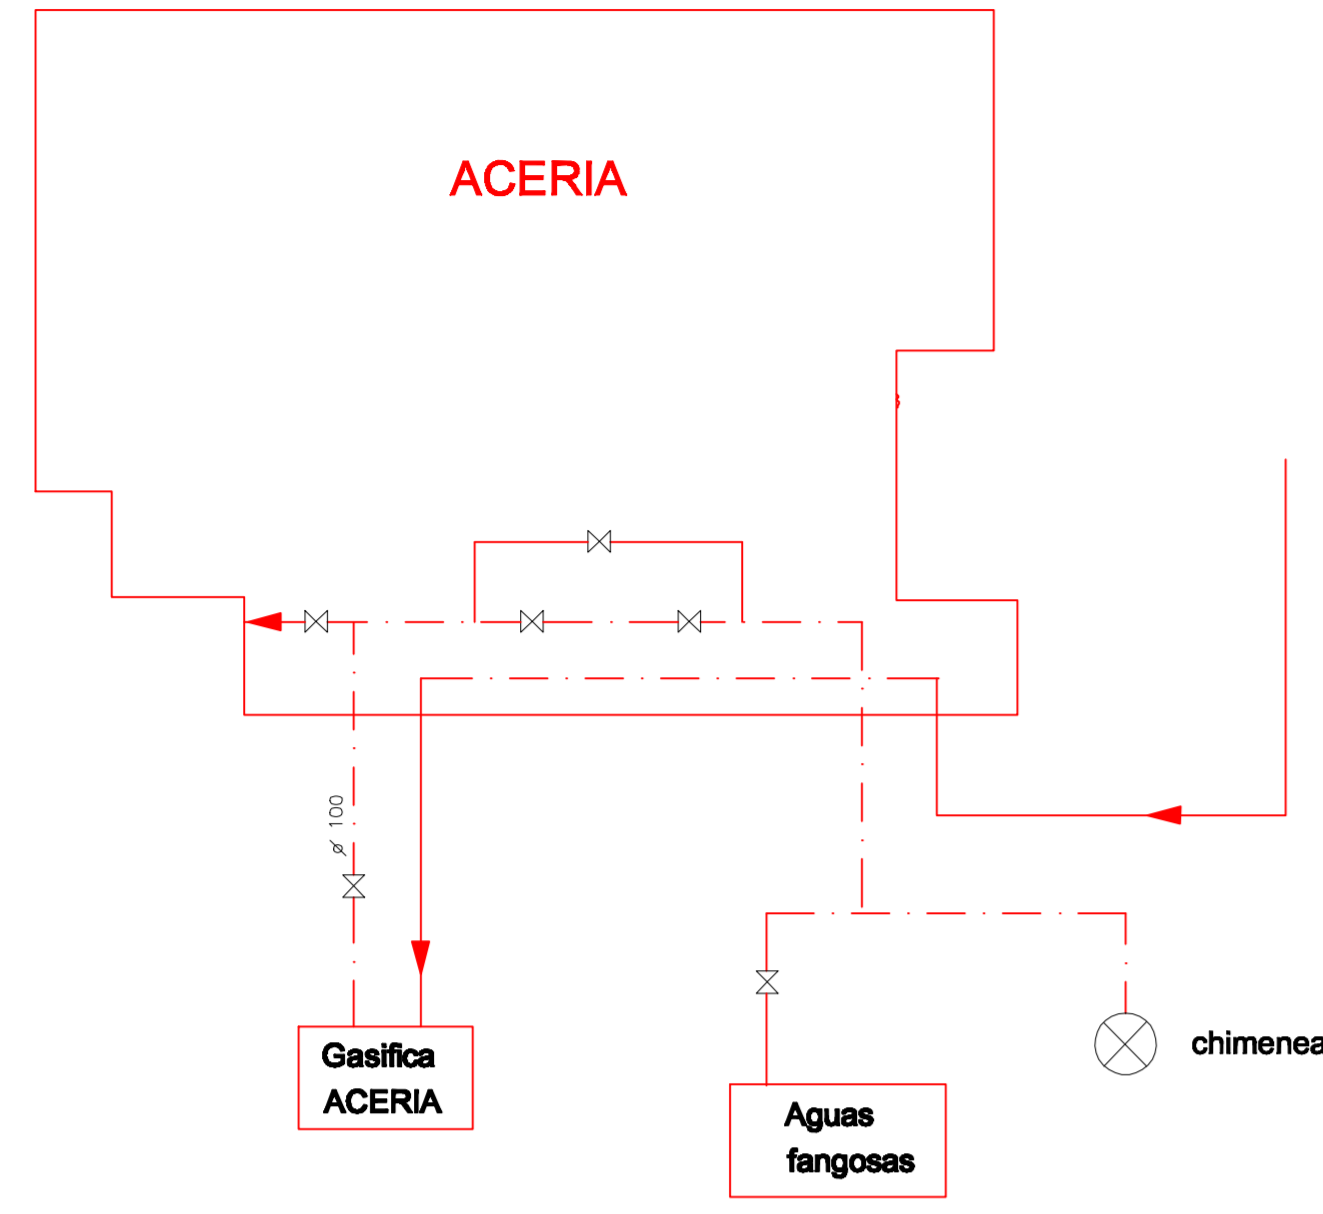





DETALLE "A"



-  VALVULA DE SEGURIDAD
-  VALVULA DE RETENC
-  PROPANO LIQUIDO
-  PROPANO GAS

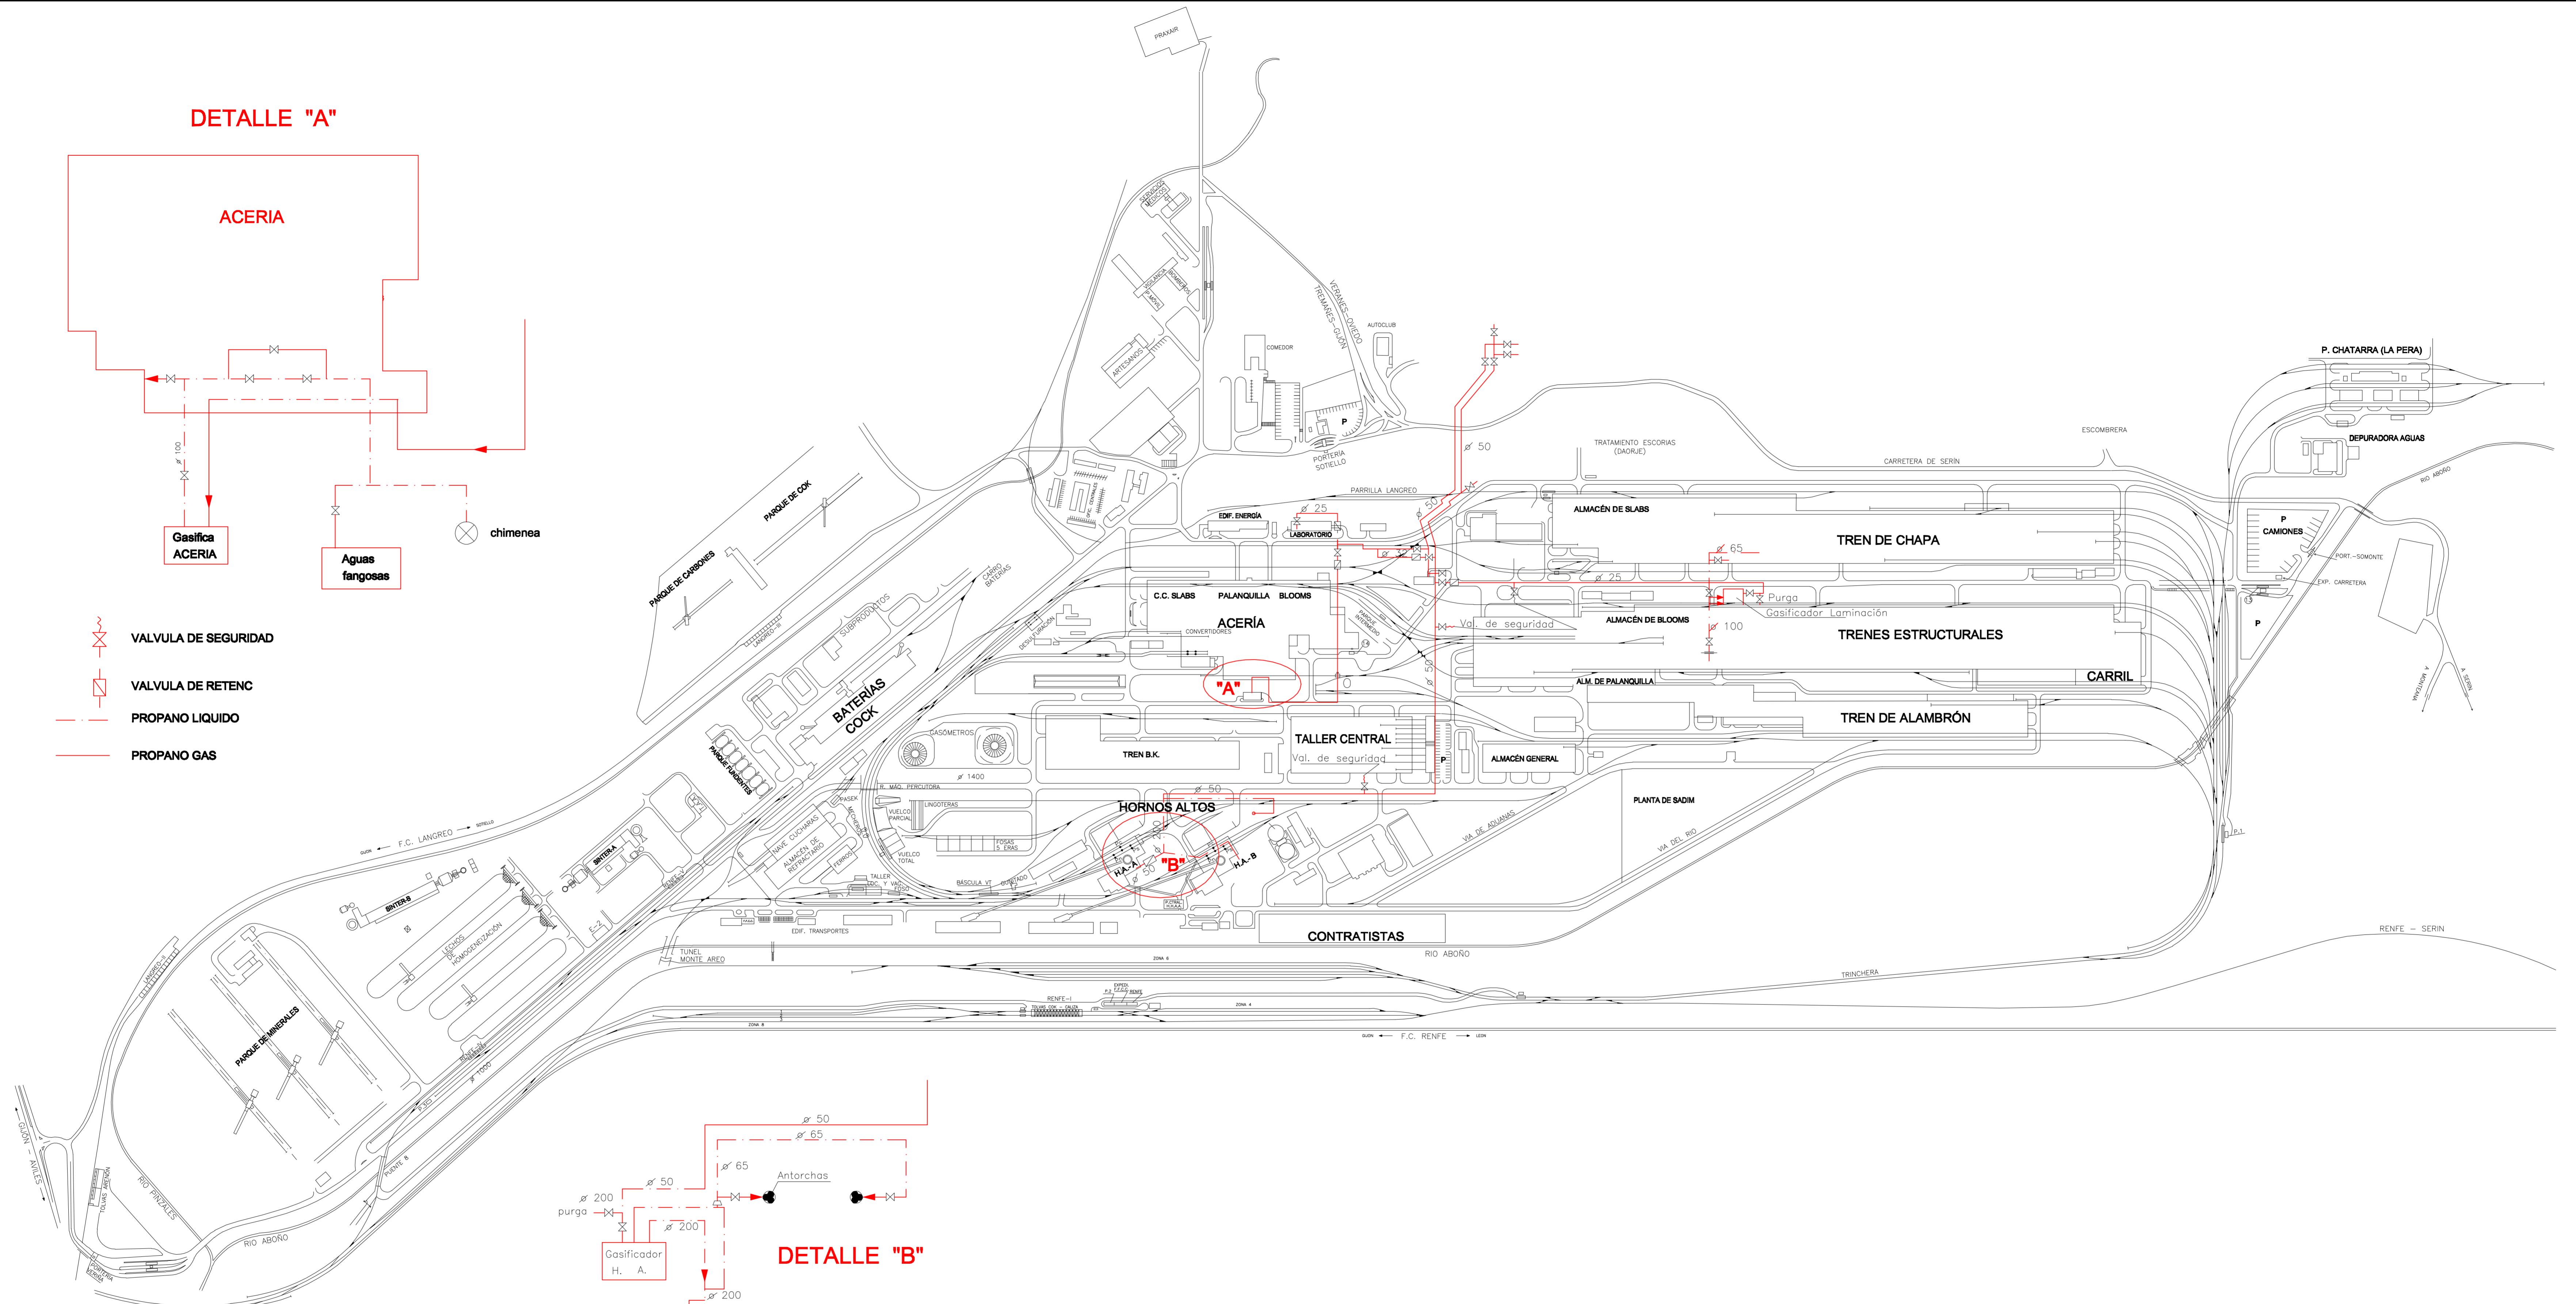

DETALLE "B"

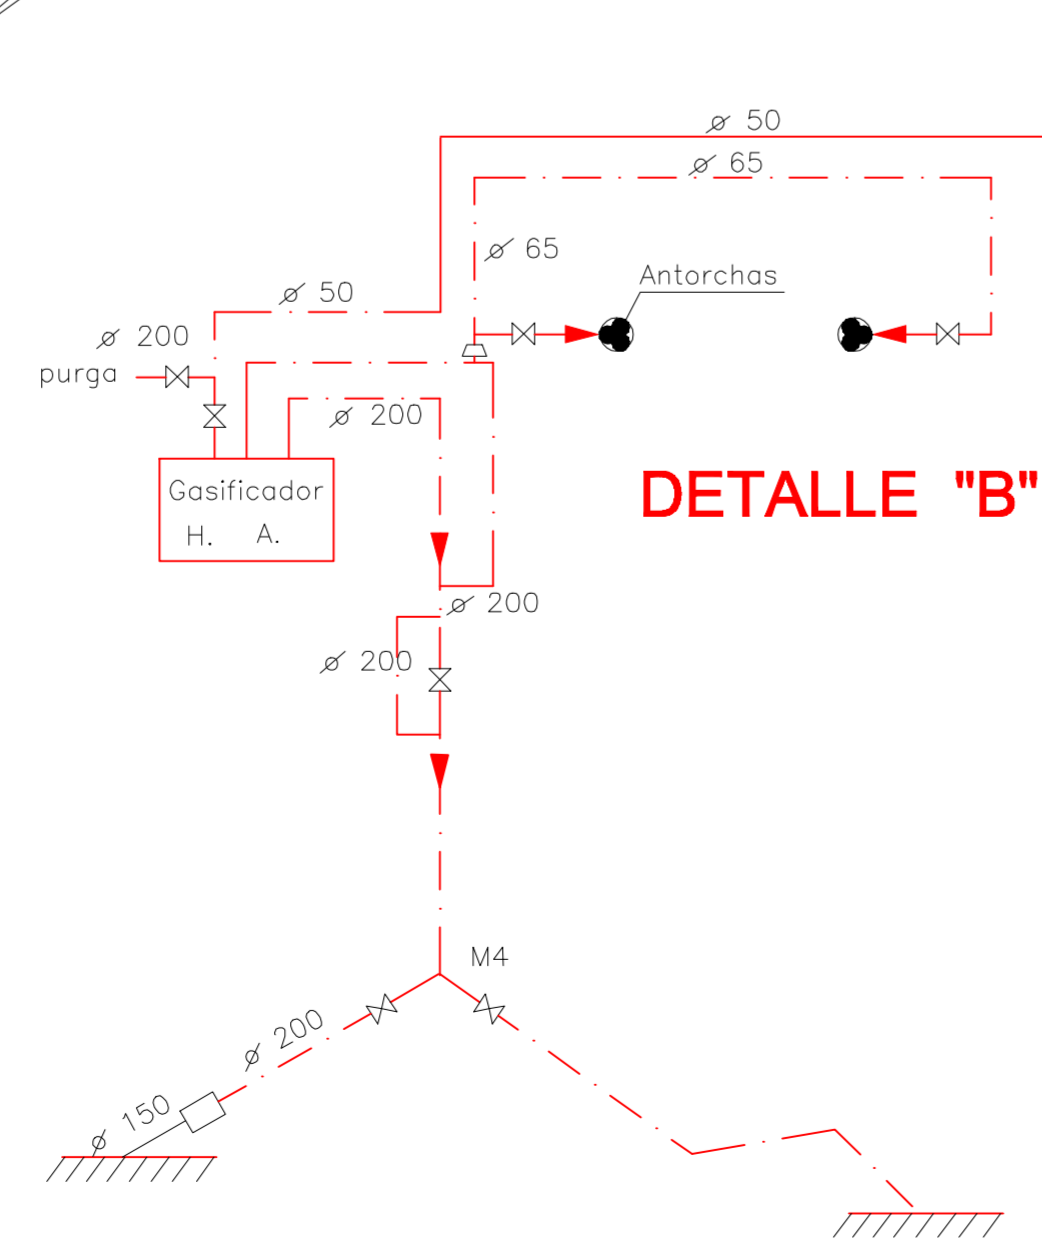

Proyectado	Fecha	Nombre
Dibujado	26/06/02	
Revisado		
Comprobado	26/06/02	P. Blanco
ACERALIA Corporación Siderúrgica, s.a.		
INGENIERIA Y CONSTRUCCION		
Escalas	FACTORIA DE GIJÓN	
1:4000	ESQUEMA GENERAL RED DE GAS PROPANO	N. 2436
		R.I. - 4323 - 1
		Sustituye a:
		Nombre Fichero: R.I.-4323-1