
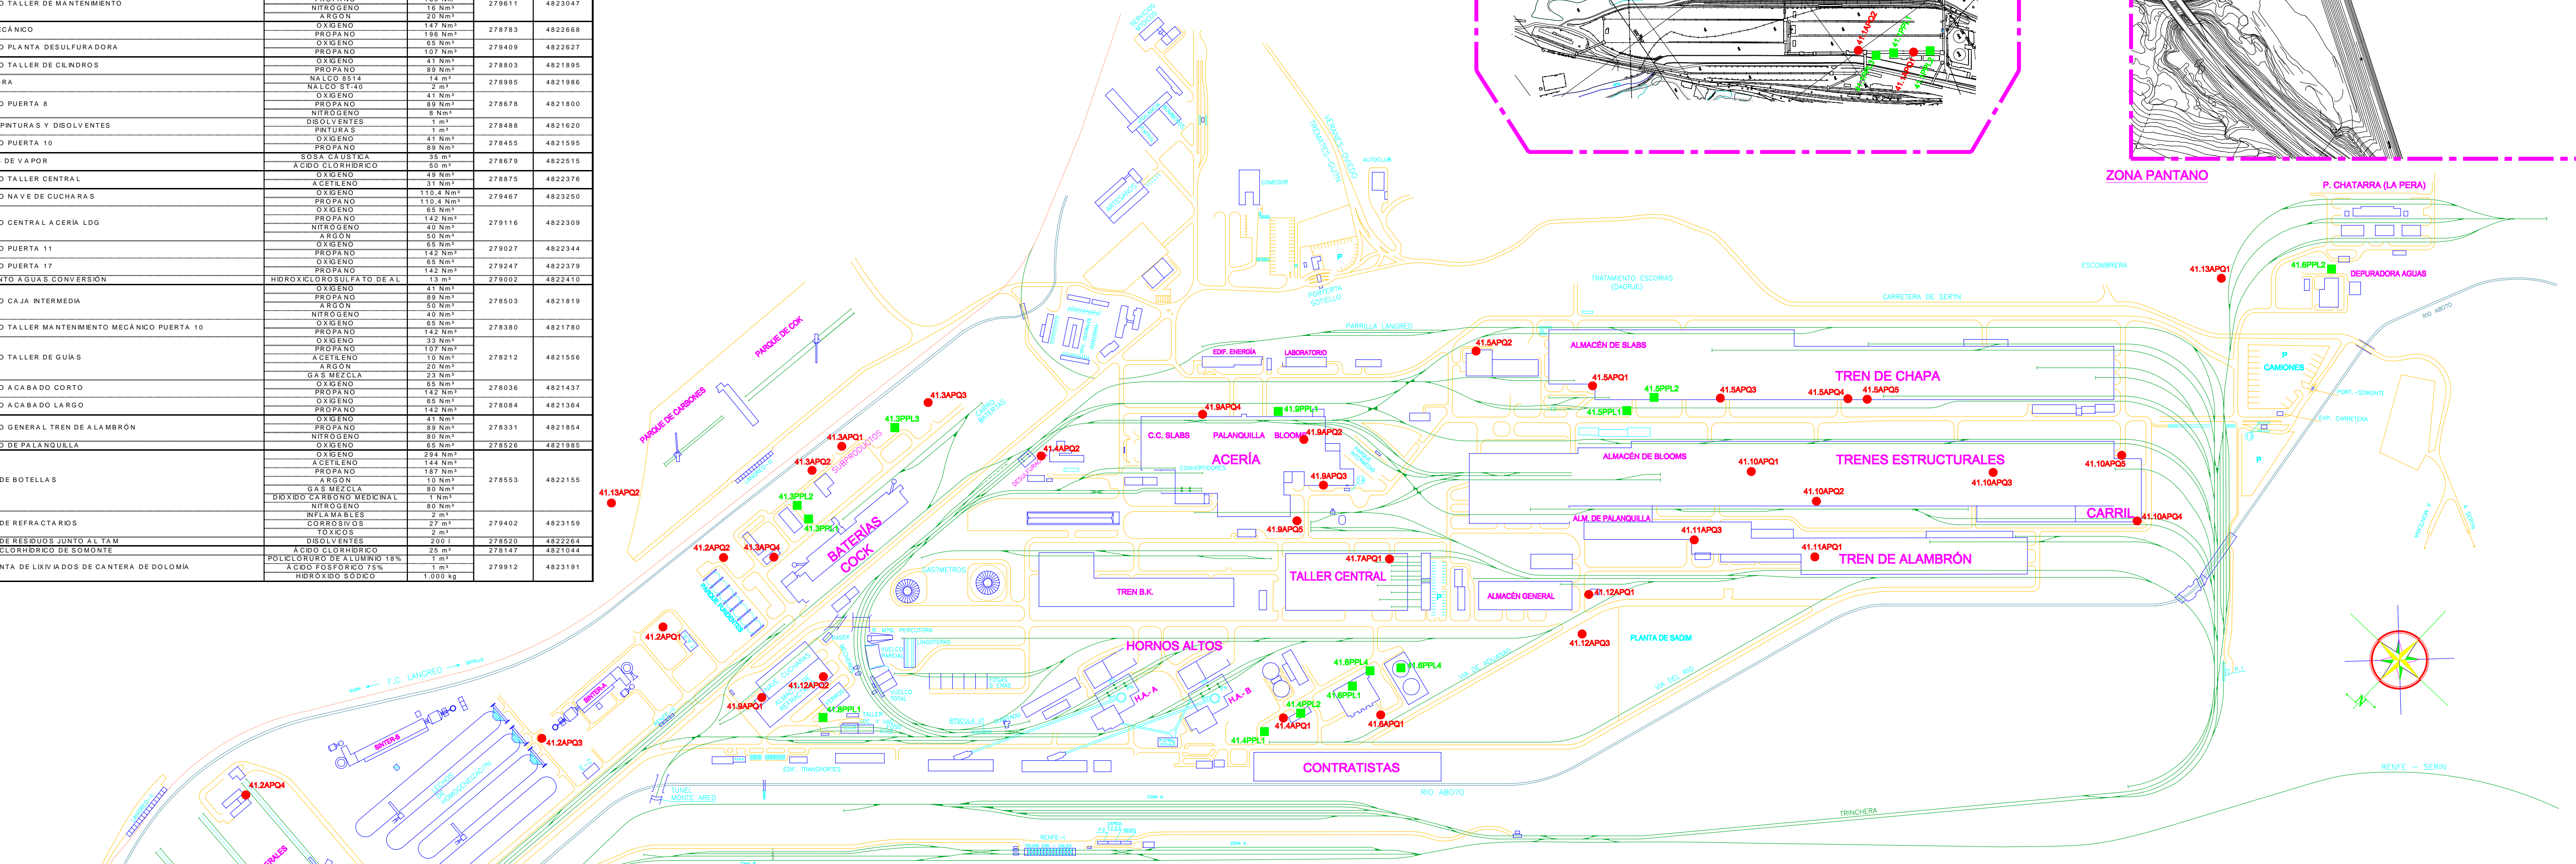
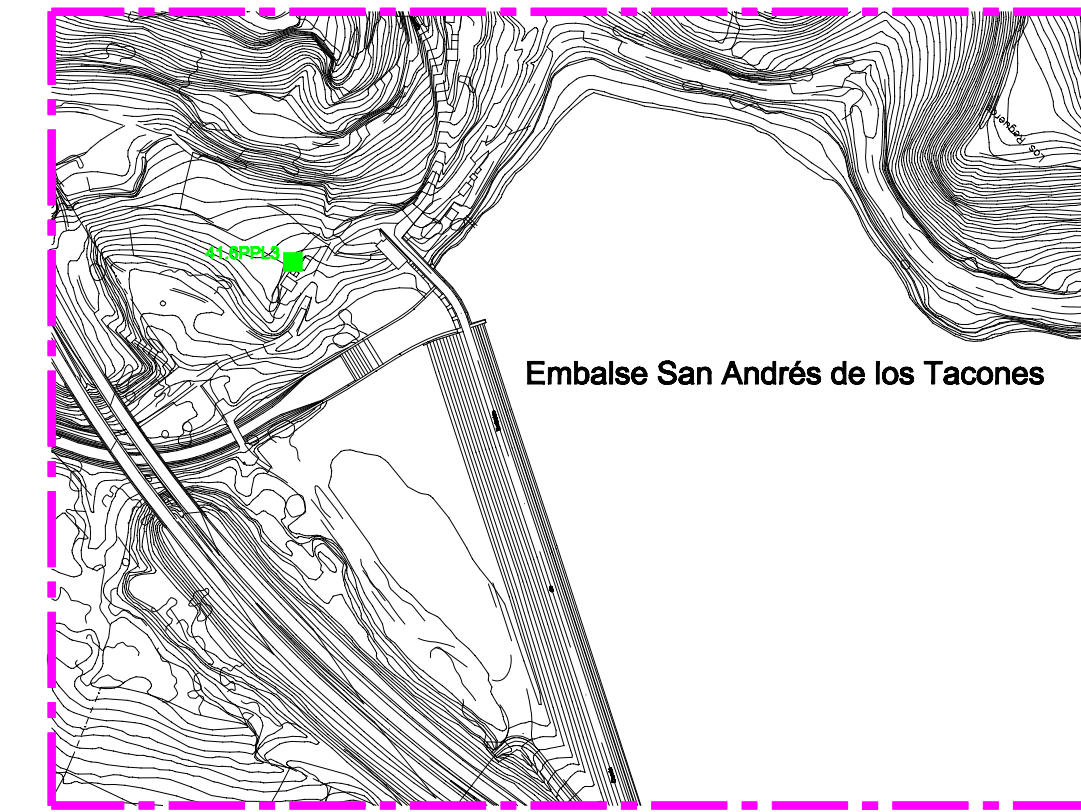


APQ	INSTALACION	NOMBRE	PRODUCTO	CANTIDAD	COORDENADAS (SIGPAC)		
					X	Y	
41.1 APQ 1	PARQUE DE CARBONES ABOÑO	BOTELLERO ALMACÉN DE ACEITES	OXIGENO	86 Nm³	280272	4826116	
41.1 APQ 2		BOTELLERO DAORJE	PROPANO	137 Nm³	280385	4826257	
41.2 APQ 1	PARQUE DE MINERALES Y SINTER	BOTELLERO TALLER JORNADA NORMAL	OXIGENO	65 Nm³	279883	4823284	
41.2 APQ 2		BOTELLERO TALLER 3T5	PROPANO	160 Nm³	279895	4823221	
41.2 APQ 3		BOTELLERO DAORJE TORRE E29	OXIGENO	89 Nm³	279713	4823542	
41.2 APQ 4		BOTELLERO DURO FELGUERA DESMUESTRAS	ACETILENO	5 Nm³	279976	4823961	
41.3 APQ 1	BATERIAS DE COQUE	PARQUE TANQUES BENZOL BRUTO	PROPANO	160 Nm³	279554	4822835	
41.3 APQ 2		TANQUES DE ALMACENAMIENTO	ARGON	60 Nm³	279659	4822872	
41.3 APQ 3		BOTELLERO FINAL DE SUBPRODUCTOS	ALQUITRAN	500 m³	279609	4822725	
41.3 APQ 4		BOTELLERO TALLER DE MANTENIMIENTO	OXIGENO	147 Nm³	279611	4823047	
41.4 APQ 1	HORNO ALTOS	TALLER MECANICO	PROPANO	196 Nm³	278783	4822668	
41.4 APQ 2		BOTELLERO PLANTA DESULFURADORA	OXIGENO	65 Nm³	279409	4822627	
41.5 APQ 1	TREN DE CHAPA	BOTELLERO TALLER DE CILINDROS	PROPANO	107 Nm³	278803	4821895	
41.5 APQ 2		DEPURADORA	OXIGENO	81 Nm³	278985	4821986	
41.5 APQ 3		BOTELLERO PUERTA 8	PROPANO	14 m³	278678	4821800	
41.5 APQ 4		CERCO DE PINTURAS Y DISOLVENTES	OXIGENO	8 Nm³	278488	4821620	
41.5 APQ 5	BOTELLERO PUERTA 10	DISOLVENTES	3 m³	278455	4821595		
41.6 APQ 1	ENERGIAS	CALDERAS DE VAPOR	PINTURAS	1 m³	278679	4822515	
41.7 APQ 1		TALLER CENTRAL	BOSSA CAUSTICA	35 m³	278875	4822376	
41.9 APQ 1	ACERIA LDG	BOTELLERO NAVE DE CUCHARAS	ACIDO CLORHIDRICO	50 m³	279467	4823250	
41.9 APQ 2		BOTELLERO CENTRAL ACERIA LDG	OXIGENO	49 Nm³	279116	4822309	
41.9 APQ 3		BOTELLERO PUERTA 11	PROPANO	110,4 Nm³	279027	4822344	
41.9 APQ 4		BOTELLERO PUERTA 17	ARGON	65 Nm³	279247	4822379	
41.9 APQ 5		TRATAMIENTO AGUAS CONVERSION	OXIGENO	40 Nm³	279002	4822410	
41.10 APQ 1		TREN DE CARRIL	BOTELLERO CAJA INTERMEDIA	PROPANO	41 Nm³	278503	4821819
41.10 APQ 2			BOTELLERO TALLER MANTENIMIENTO MECANICO PUERTA 10	ARGON	50 Nm³	278380	4821780
41.10 APQ 3		TREN DE ALAMBRÓN	BOTELLERO TALLER DE GUÍAS	OXIGENO	142 Nm³	278212	4821556
41.10 APQ 4			BOTELLERO ACABADO CORTO	PROPANO	33 Nm³	278036	4821437
41.10 APQ 5		BOTELLERO ACABADO LARGO	OXIGENO	107 Nm³	278084	4821364	
41.11 APQ 1	ALMACENES	BOTELLERO GENERAL TREN DE ALAMBRÓN	OXIGENO	65 Nm³	278331	4821854	
41.11 APQ 3		BOTELLERO DE PALANQUILLA	PROPANO	89 Nm³	278526	4821985	
41.12 APQ 1	ALMACENES	ALMACÉN DE BOTELLAS	NITROGENO	80 Nm³	278553	4822155	
41.12 APQ 2		ALMACÉN DE REFRACTARIOS	OXIGENO	284 Nm³	279402	4823159	
41.12 APQ 3		ALMACÉN DE RESIDUOS JUNTO AL TAM	ACETILENO	144 Nm³	278520	4822284	
41.13 APQ 1		DEPOSITO CLORHIDRICO DE SOMONTE	PROPANO	187 Nm³	278147	4821044	
41.13 APQ 2	VERTEDEROS	ALMACÉN DE RESIDUOS JUNTO AL TAM	GAS MEZCLA	80 Nm³	279912	4823191	
		DEPOSITO CLORHIDRICO DE SOMONTE	ACIDO CLORHIDRICO 18%	25 m³			
		APO% PLANTA DE LIXIVIADOS DE CANTERA DE DOLOMIA	ACIDO FOSFORICO 75%	1 m³			
			HIDROXIDO SODICO	1.000 kg			

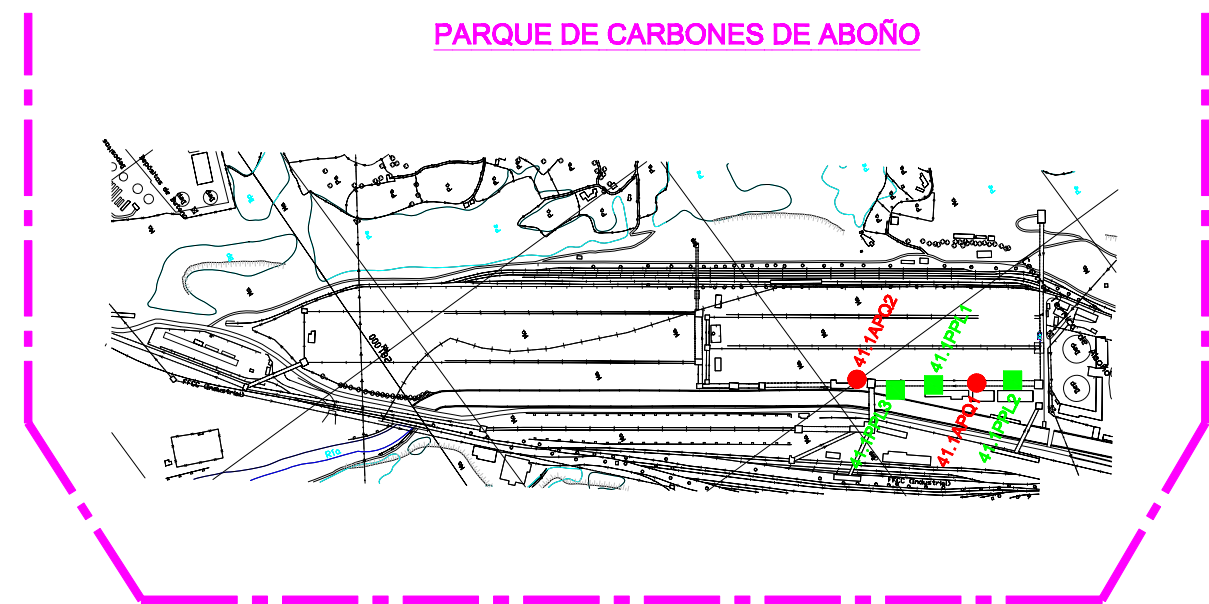

APQ	INSTALACION	NOMBRE	PRODUCTO	CANTIDAD	COORDENADAS (SIGPAC)	
					X	Y
41.1 PPL 1	PARQUE DE CARBONES ABOÑO	ZONA DE ACEITES	GASOIL	2 m²	280312	4826169
41.1 PPL 2		DEPOSITO PARA CALEFACCION	GASOIL	5 m²	280226	4826054
41.1 PPL 3		DEPOSITO SALA EMERGENCIA EXTERIOR	GASOIL	1,5 m²	280321	4826179
41.3 PPL 1	BATERIAS DE COQUE	DEPOSITO DE SALA EMERGENCIA EXTERIOR	GASOIL	1,5 m²	279609	4822955
41.3 PPL 2		DEPOSITO DE SALA EMERGENCIA INTERIOR	GASOIL	1,6 m²	279616	4822974
41.3 PPL 3		DEPOSITO DE GASOIL EXTRACTORA 1	GASOIL	3 m²	279618	4822790
41.4 PPL 1	HORNO ALTOS	LADO TALLER MECANICO - NODRIZA	GASOIL	10 m²	278792	4822695
41.4 PPL 2		TALLER MECANICO	GASOIL	2 m²	278773	4822642
41.5 PPL 1	TREN DE CHAPA	EXTERIOR APARCAMIENTO	GASOIL	5 m²	278736	4821877
41.5 PPL 2		E-11	GASOIL	2 m²	278741	4821583
41.6 PPL 1	ENERGIAS	NAVE DE SOPLANTES	GASOIL	3 m²	278721	4822549
41.6 PPL 2		DEPURADORA	GASOIL	15 m²	278048	4820892
41.6 PPL 3		EMBALSE	GASOIL	3 m²	277451	4820358
41.6 PPL 4		CALDERAS DE VAPOR	FUEL-OIL	100 m²	278705	4822469
41.8 PPL 1	TRANSPORTES	TALLER DE TRANSPORTES	FUEL-OIL	30 m²	278748	4822500
41.9 PPL 1	ACERIA LDG	ALIMENTACION GRUPO ELECTROGENO	GASOIL	200 m²	279358	4823198
					279175	4822302

PROYECTADO	FECHA	NOMBRE	<p>MANTENIMIENTO CENTRAL Oficina Técnica Avi?s-Gij?n</p>
DIBUJADO	21.08.2007	J.M. V?zquez	
REVISADO			
COMPROBADO		P.Blanco	
Nº DE PLANO <b>100-500-00/ 99-164.266</b>			Rev. <b>B</b>
ESCALA	FACTOR?A DE GIJ?N MEDIO AMBIENTE		Ref.
SITUACION APQs Y PPLs			Sustituido por:
ARCHIVO Nº			420x840