
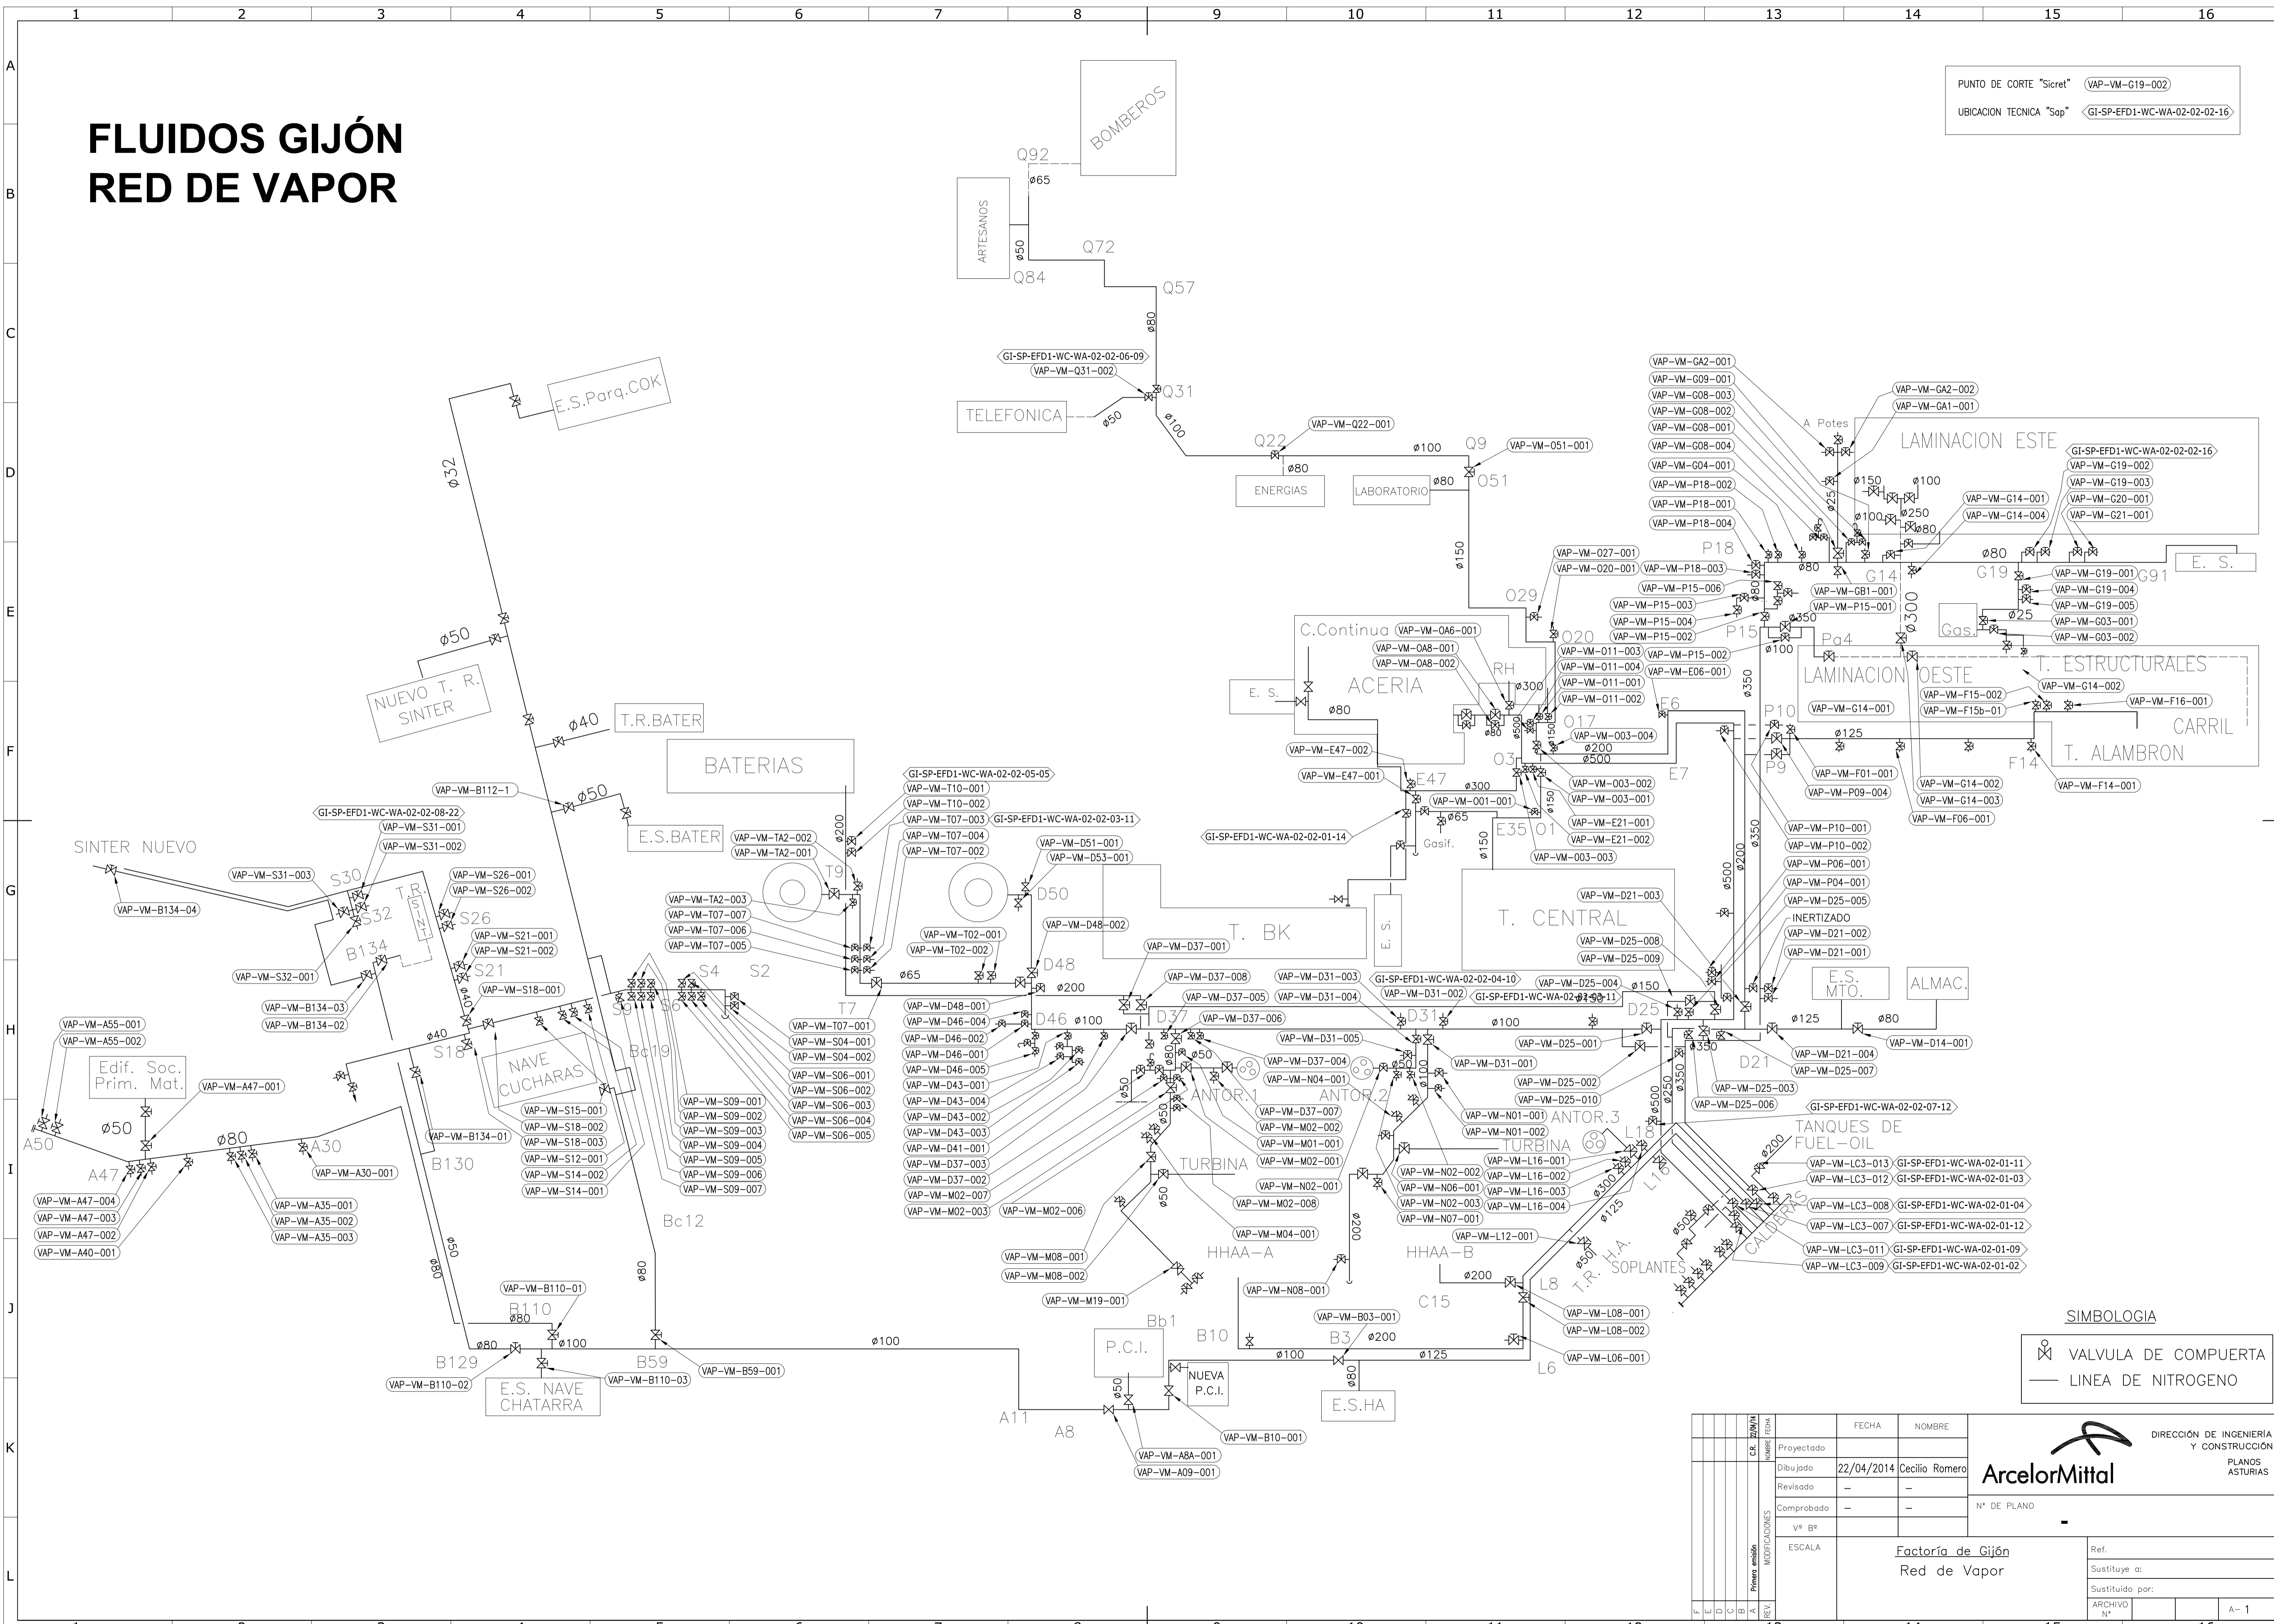
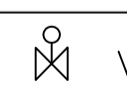


# FLUIDOS GIJÓN RED DE VAPOR

PUNTO DE CORTE "Secret" VAP-VM-G19-002  
 UBICACION TECNICA "Sap" GI-SP-EFD1-WC-WA-02-02-02-16

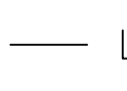

**SIMBOLOGIA**  
 VALVULA DE COMPUERTA  
 LINEA DE NITROGENO

MODIFICACIONES		FECHA	NOMBRE	DIRECCIÓN DE INGENIERÍA Y CONSTRUCCIÓN ASTURIAS
Proyectado		22/04/2014	Cecilio Romero	
Dibujado		-	-	
Revisado		-	-	
Comprobado		-	-	
ESCALA		Factoría de Gijón Red de Vapor		Nº DE PLANO
Ref.		Sustituye a:		ARCHIVO N°
Ref.		Sustituido por:		