Propiedad de ArcelorMittal - 99936396 - Rev C - Fecha de publicación : 17/04/2018

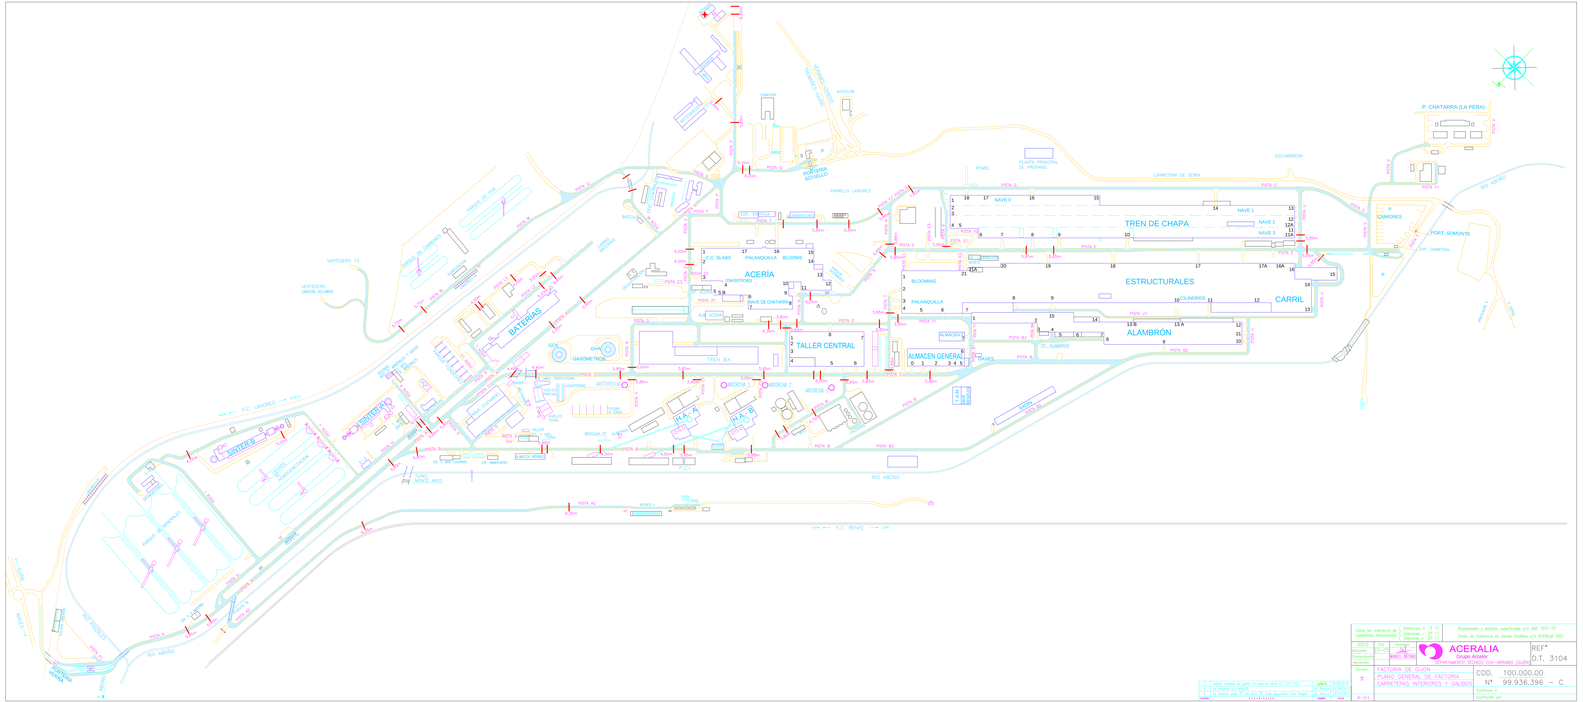
ACERIA
TREN DE CHAPA
ESTRUCTURALES
CARRIL
ALAMBRÓN
TALLER CENTRAL
ALMACEN GENERAL
BATERÍAS
GASÓMETROS
HLA A
HLA B
ANTORCHA
MOTORCA
PARRILLA LAGREO
PALANQUILLA BLOOMS
PALANQUILLA
BLOOMING
LINGOTERAS
NAVE DE CHATARRA
PLANTA PRINCIPAL DE PROPANO
P. CHATARRA (LA PERA)
PORT. SOMONTE
CARRETERA DE SERIN
ESCOMBRERA
RIO ABOÑO
RIO PRIDA
F.C. LANGREO
F.C. RENFE
VERTEDERO 13
VERTEDERO GRÚA 10/16MN
VERTEDERO
PARQUE DE CHATARRA
PARQUE DE SOLERAS
PARQUE DE TOCHOS
PARQUE DE LINGOTES
PARQUE DE PRODUCTOS
PARQUE DE CAMIONES
PARQUE DE VEHICULOS
PARQUE DE CAMIONES
PARQUE DE CAMIONES
PARQUE DE CAMIONES