
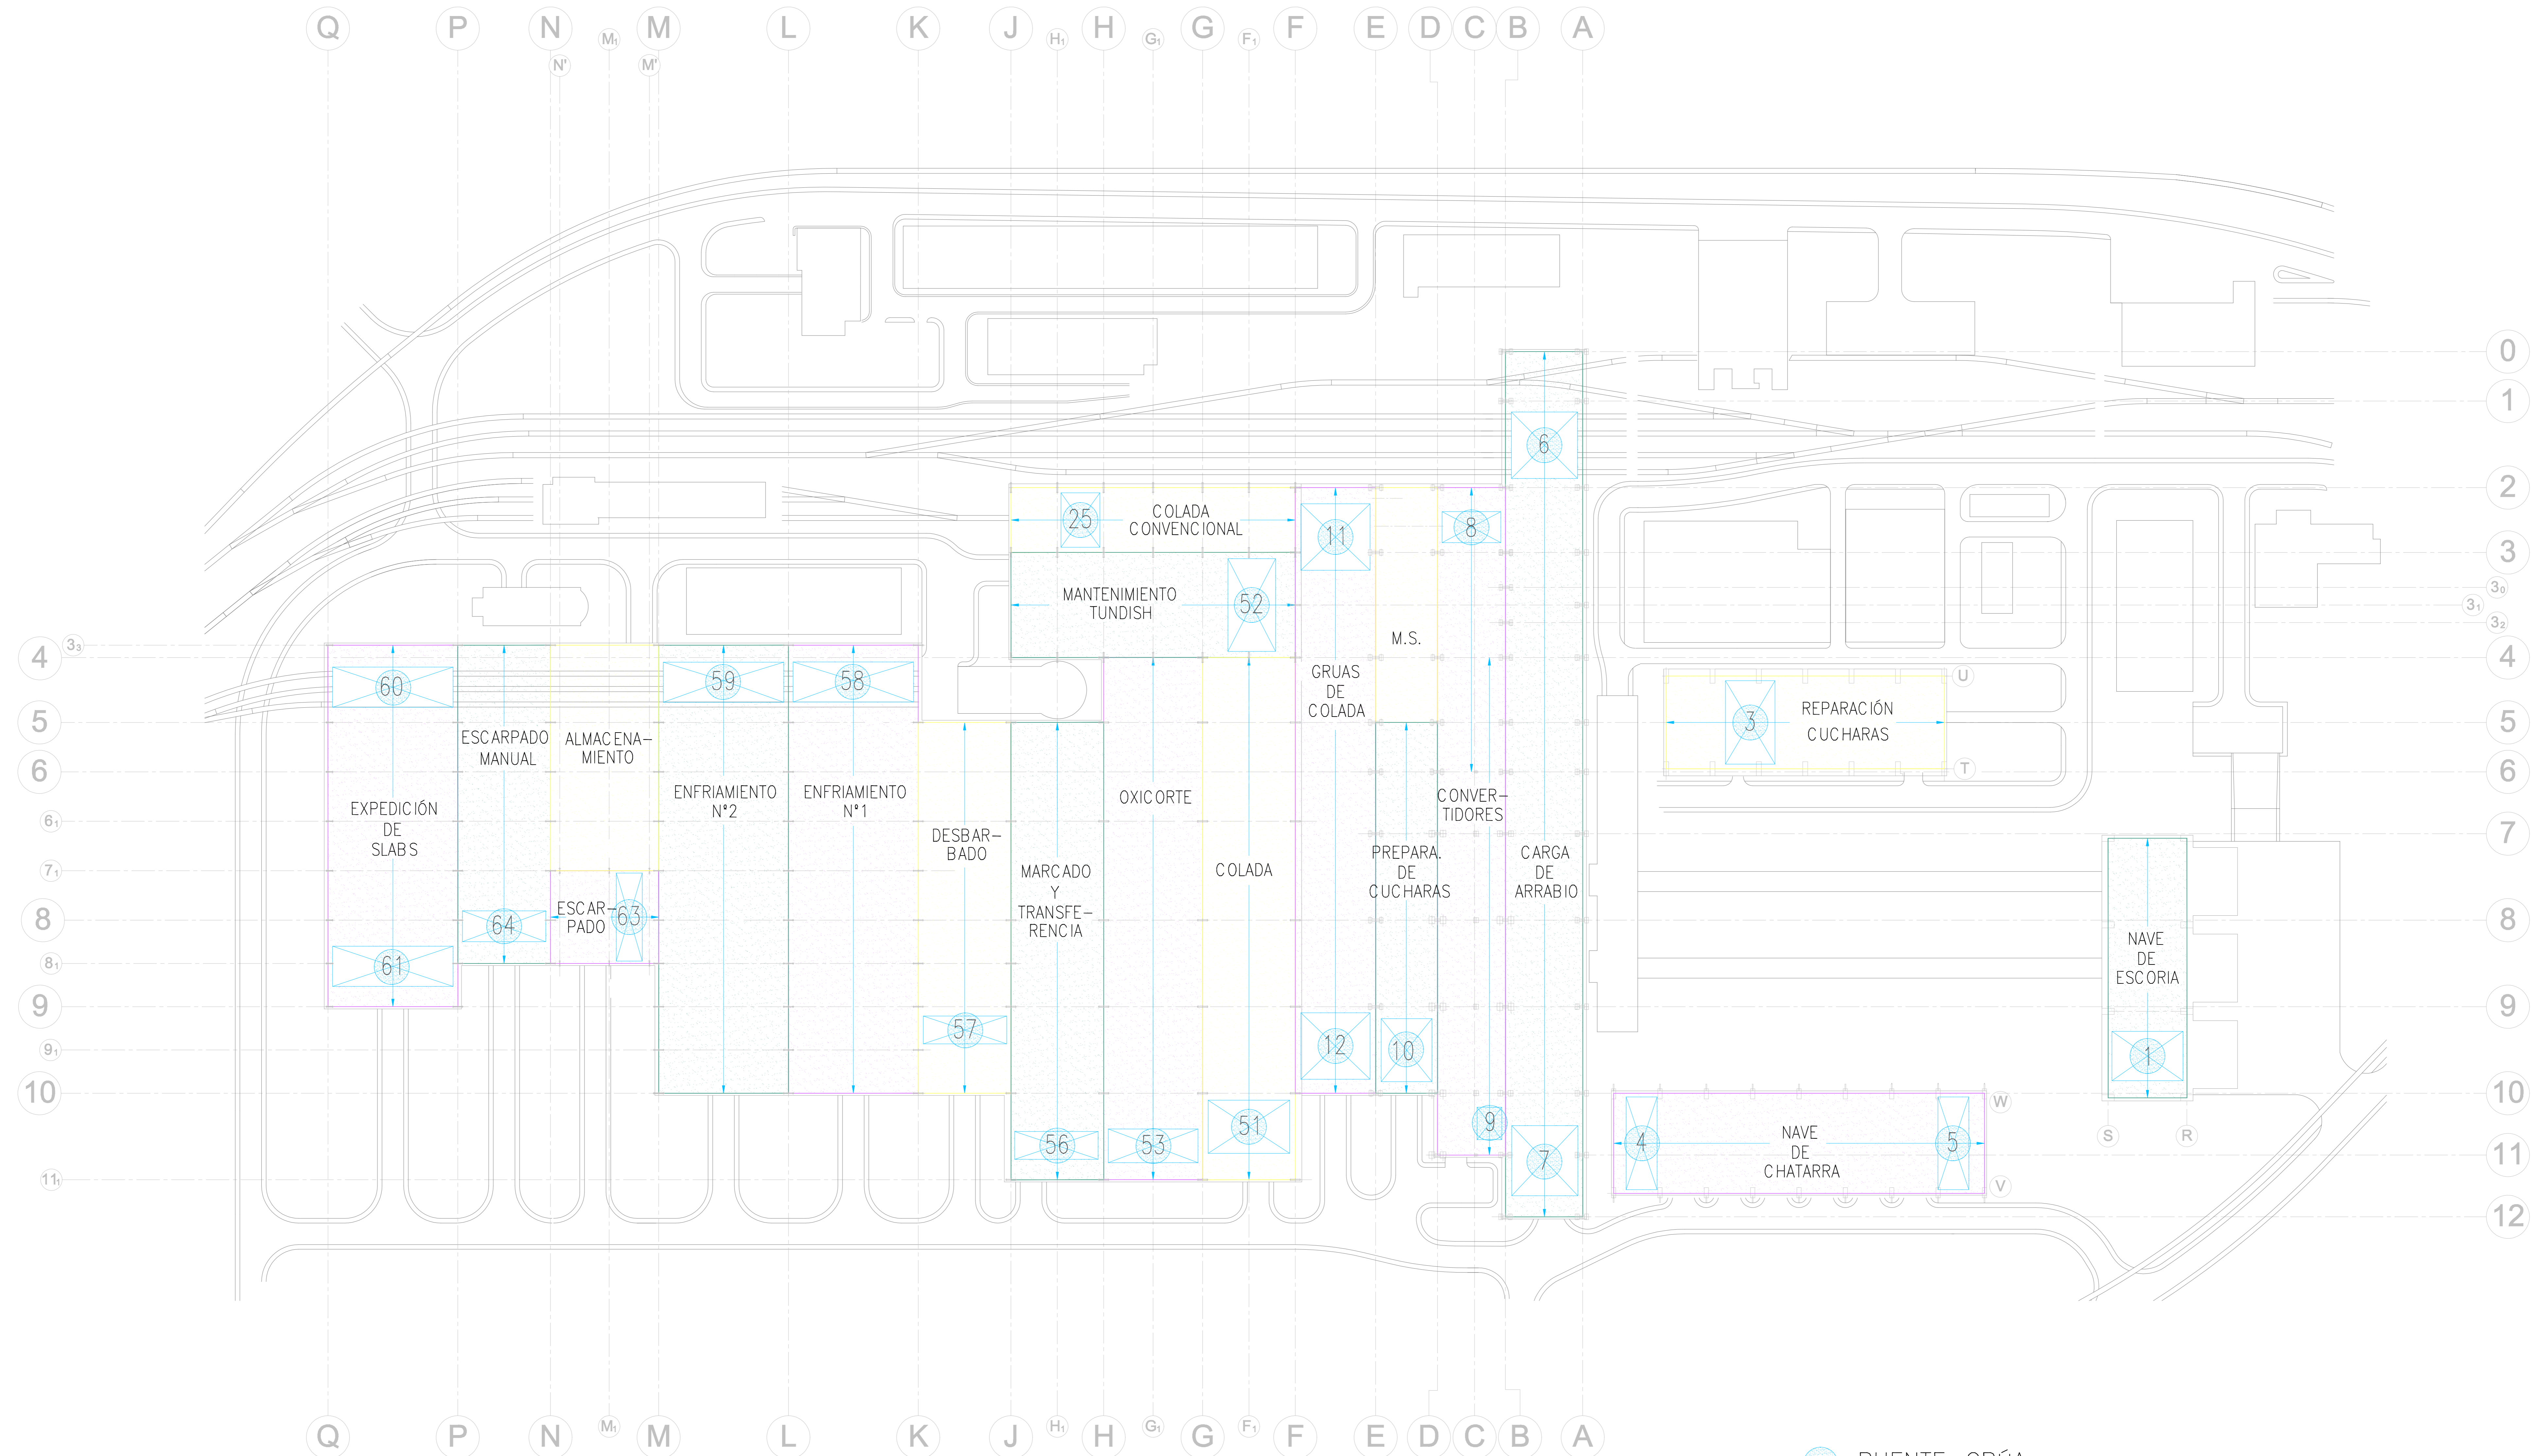


UBICACIÓN Y DESCRIPCIÓN DE ZONAS NAVES Y PUENTES-GRÚA

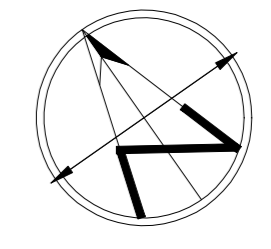

PUENTE-GRÚA

REVISIÓN	DESCRIPCIÓN	NOMBRE	FECHA
1			
2			
3			
4			

Cotas sin tolerancia de superficies mecanizadas s/n ISO 286 Parte 1-98		Distancias Exteriores ± 0,11		Rugosidades y relieves superficies s/n UNE 1037-83	
Cotas sin tolerancia en piezas fundidas s/n ENISOES 3001		Distancias Interiores ± 0,11		Cotas sin tolerancia en piezas fundidas s/n ENISOES 3001	
Dibujado	08-2010	Nombre	CRISTINA S/Díaz	ACERÍA LD-AVILES	
Comprobado	GL	AutoCAD	2007/03	Equipo Técnico	
Aprobado		Referencia de Instalación			E20.1409.100.004
Escala		Descripción		COD. 33.03.01	
1:800		-ACERÍA LD-A -AUTOPROTECCIÓN -UBICACIÓN Y DESCRIPCIÓN DE ZONAS -NAVES Y PUENTES-GRÚA		Nº PA-AA.0323	
				Proyecto: Sustituye a	
				Sustituido por	