


PLANTA SOTANO GALERIAS (NIVEL -4.40m)

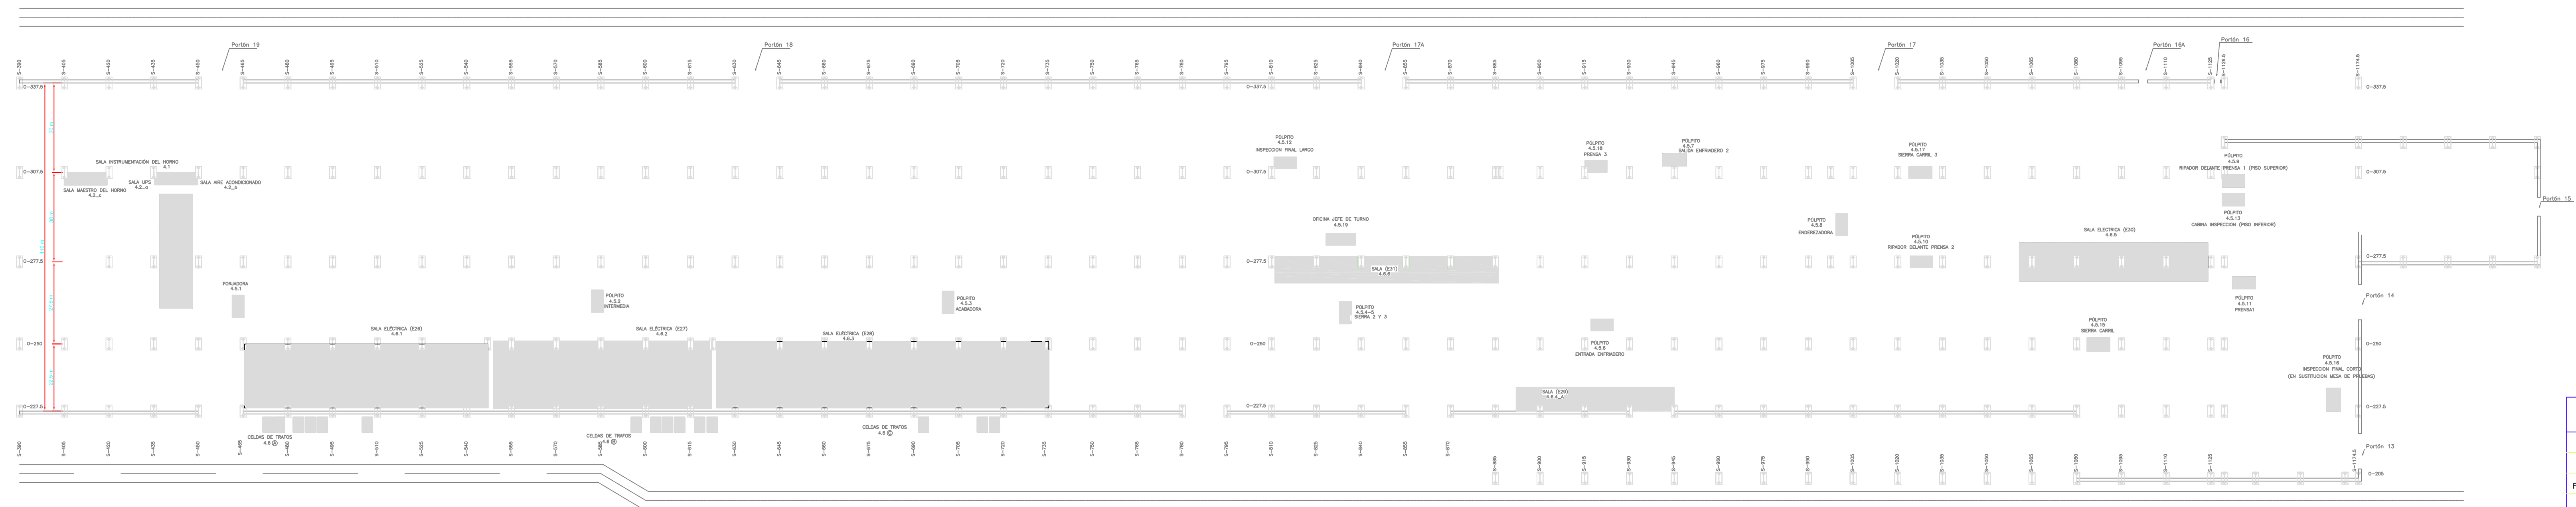

PLANTA PISO SALAS (NIVEL ±0.00m)

ACERALIA Grupo Arcelor			
Responsable Revisión	N° DE PLANO CODIFICACION: E20.706.239		
Fecha	INSTALACION		
N. Pedido	EQUIPO		
	CONJUNTO		
	SUBCONJUNTO		
	PIEZA		
SIEMENS Fire Safety – SBT Delegación Norte			
ESCALAS: 1/1000	Tren de Carril (Veriña)	DIBUJADO: 29/12/2004	REVISADO: 15/07/2005
FORMATO:	Planta General Sistema de Extinción	NOMBRE: P2000	FIRMA: J.O.G.
		N° DE PLANO: P300252485-EXH-01-4.0.rev A	
		SUSTITUYE: A-P300252485-EXH-01-4.0	
		SUSTITUIDO POR:	
		ARCHIVO CAD: P300252485-EXH-01-4.0.rev A	
CLIENTE: ACERALIA GRUPO ARCELOR			

1	AS-BUILT	05/12/07	PGF
N°	DESCRIPCIÓN DE LAS MODIFICACIONES	FECHA	FIRMAS
	CONTROL DE LAS REVISIONES		